


PROFIL PRZYKANALIKA
skala 1:100/250

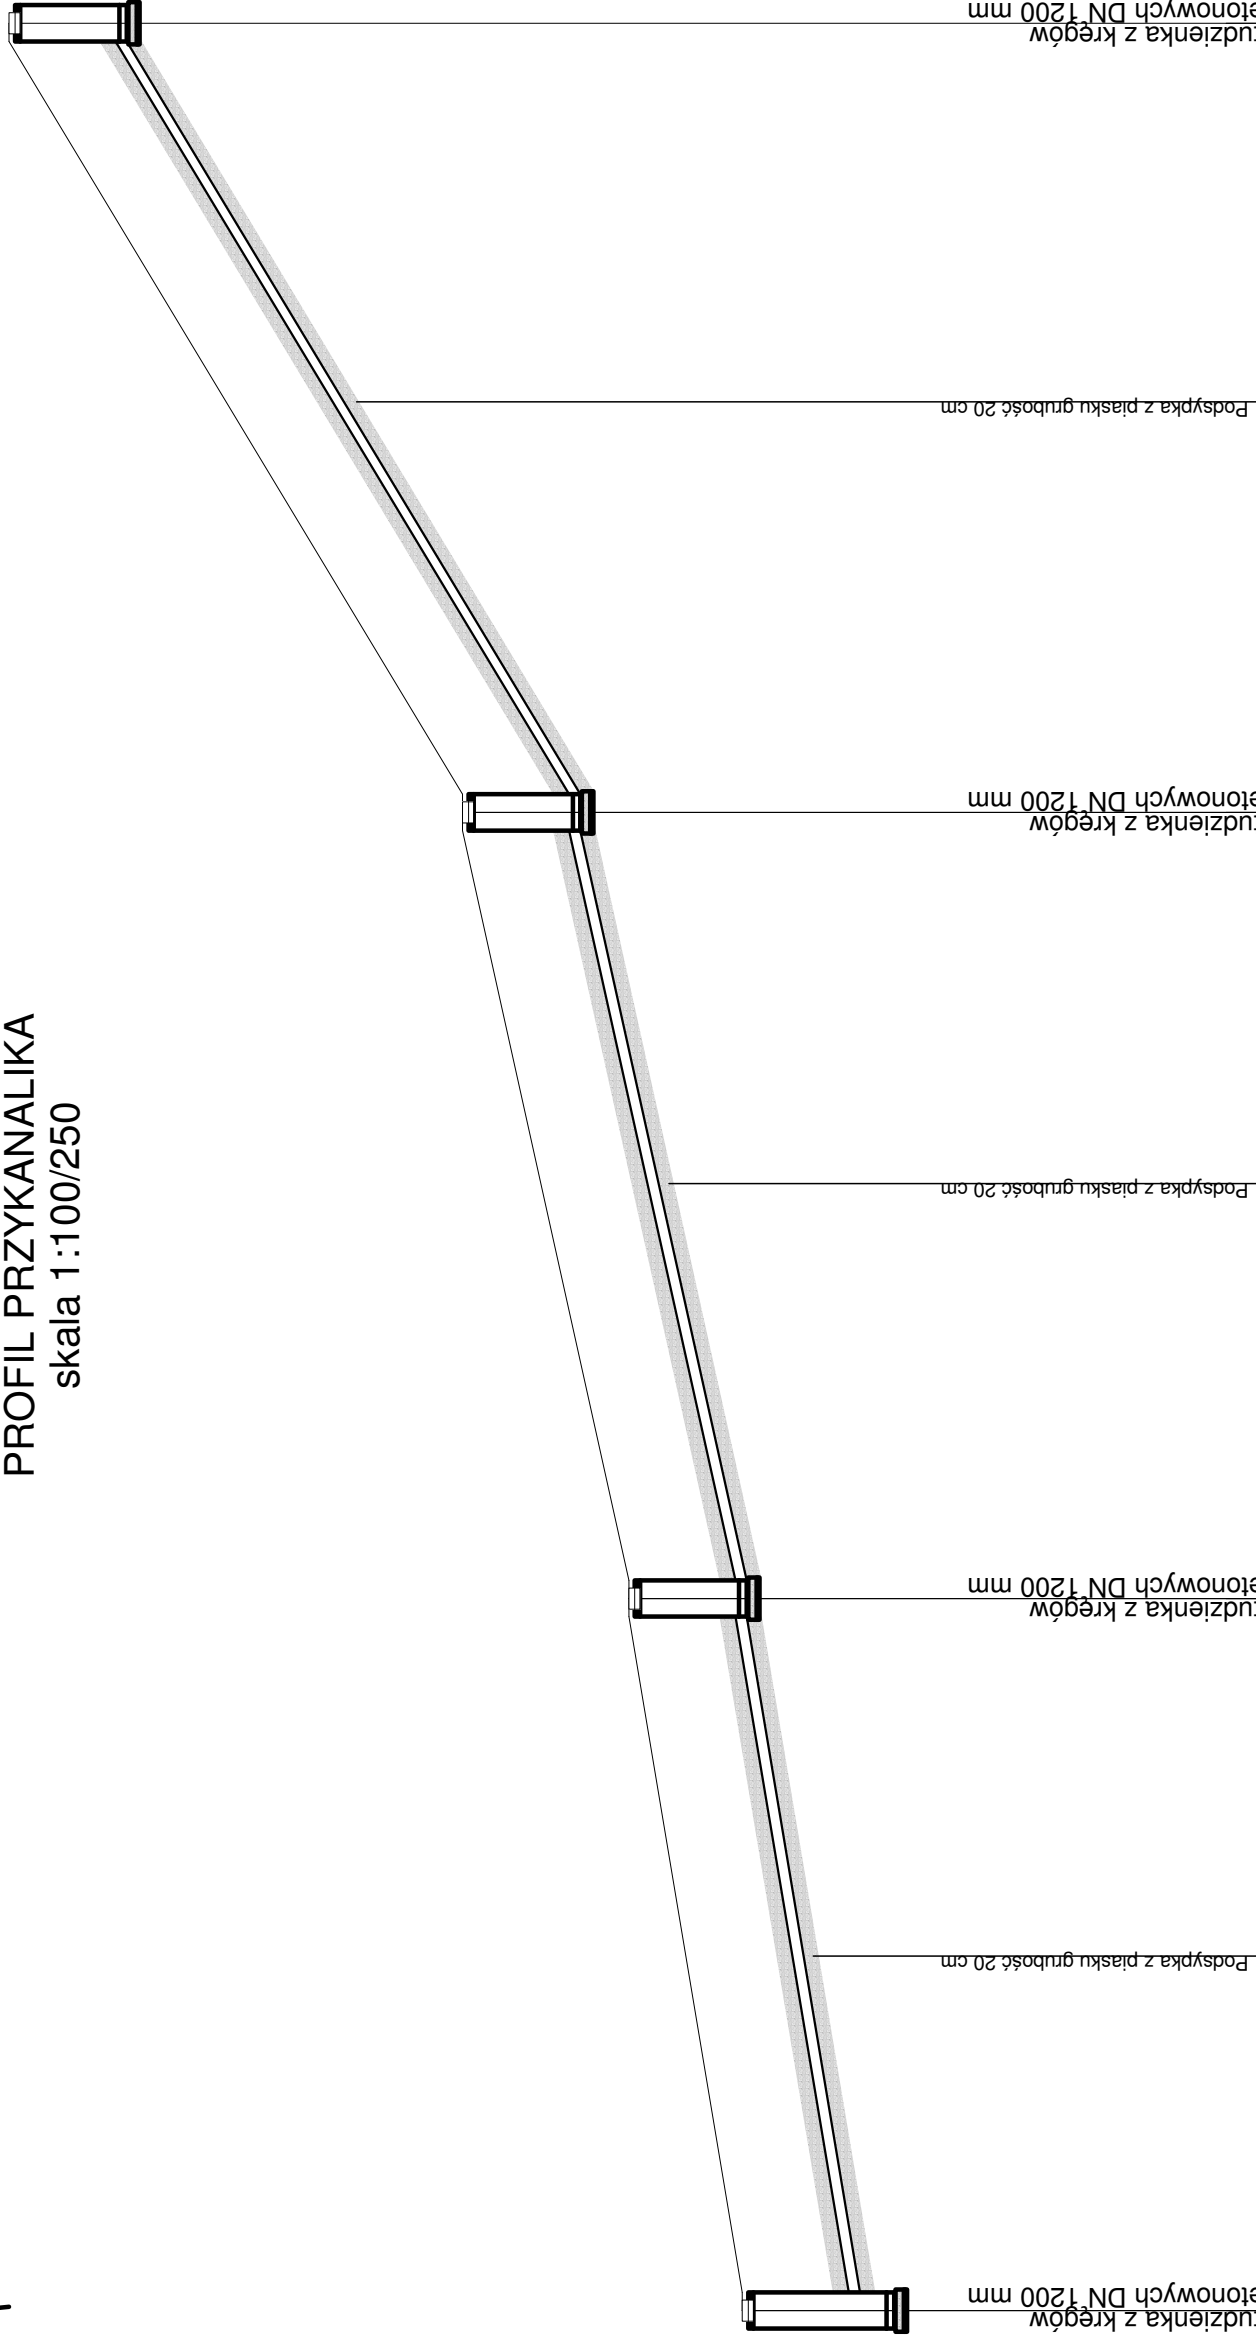

Poziom porównawczy 356,00 m n.p.m.

Rzędna terenu projektowanego					
Rzędna terenu istniejącego					
Rzędna dna kanału	2.00	1.56	1.56	1.56	1.56
Zagłębienie dna kanału [m]	0.04	0.04	0.04	0.04	0.04
Srednice, material	Spadek				
	PVC_T 160x4,7	PVC_T 160x4,7	PVC_T 160x4,7	PVC_T 160x4,7	PVC_T 160x4,7
	229,9 %	63,7 %	84,6 %	229,9 %	229,9 %
Odstęgi [m]	23,6	26,0	26,0	26,1	26,1
Długość trasy [m]	0	23,6	49,6	75,7	75,7

Ł143

Ł143.1

Ł143.2

Ł143.3

Inwestor:		GMINA ŁĄCZNA	
Jednostka Projektowa:		Pracownia Projektowo - Wykonawcza	
Adres biura:		Niestachów 21, 26-021 Daleszyce woj. świętokrzyskie	
Temat:		PB KANALIZACJI SANITARNEJ W MIEJSCOWOŚCIACH ŁĄCZNA I GÓZD	
Tytuł rysunku:		Przyłącze kanalizacji sanitarnej do działki nr 179/4 - Gózd	
Projektował:	Józef Münnich	Data:	08.2009 r.
Sprawdził:	mgr inż. Kazimierz Bogdan	Nr sporz.:	144.131.154
Opracował:	mgr inż. Michal Münnich	Nr rys.:	237
Sanitarna		Skala: 1:100/250	

Tel.:		(041)302-12-81	
Fax:		0 661-120-720	
Projektant:		mgr inż. Kazimierz Bogdan	
Data:		08.2009 r.	
Nr sporz.:		144.131.154	
Nr rys.:		237	