


# PROFIL PRZYKANALIKA

## skala 1:100/250

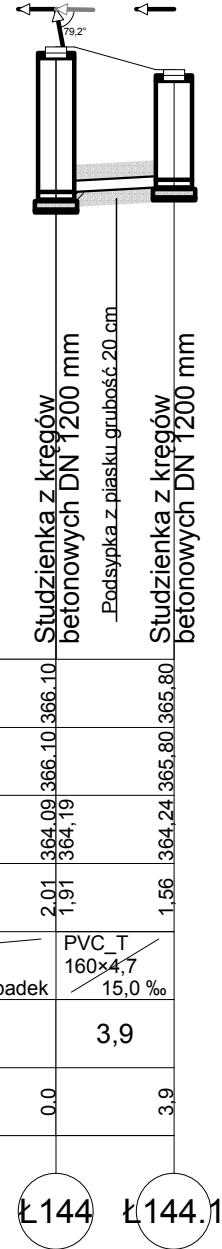

Poziom porównawczy 358,00 m n.p.m.

Rzędna terenu projektowanego	366.10	365.80
Rzędna terenu istniejącego	366.10	365.80
Rzędna dna kanału	364.09 364.19	364.24
Zagłębienie dna kanału [m]	2.01 1.91	1.56
Srednice, materiał	PVC T 160x4.7	
Spadek	15,0 ‰	
Odległości [m]	3,9	
Długość trasy [m]	0.0	3.9

Inwestor:				<b>GMINA ŁĄCZNA</b>	
Jednostka Projektowa:				<b>Pracownia Projektowo - Wykonawcza</b>	
Adres biura:		Niestachów 21, 26-021 Daleszyce woj. świętokrzyskie		Tel.: (041)302-12-81 0 661-120-720	
Temat:		PB KANALIZACJI SANITARNEJ W MIEJSCOWOŚCIACH ŁĄCZNA I GÓZD		Branża: Sanitarna	
Treść rysunku:		Przyłącze kanalizacji sanitarnej do działki nr 177/6 - Gózd		Skala: <b>1:100/250</b>	
Projektował:	Józef Münnich	264/69		Data: 08.2009 r.	
Sprawdził:	mgr inż. Kazimierz Bogdan	63/32/76		Nr sekcji: 144.131.154	
Opracował:	mgr inż. Michał Münnich			Nr rys.: <b>238</b>	