


# PROFIL PRZYKANALIKA

## skala 1:100/250

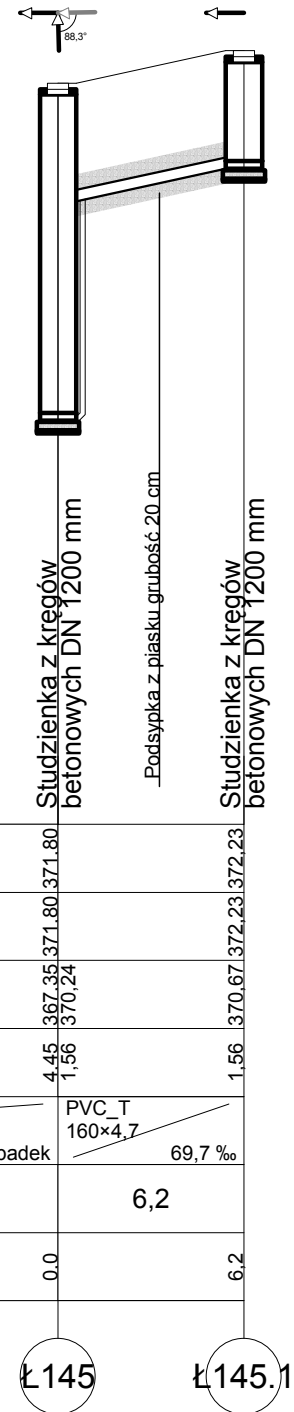

Poziom porównawczy 362,00 m n.p.m.

Rzędna terenu projektowanego	371.80	372.23
Rzędna terenu istniejącego	371.80	372.23
Rzędna dna kanału	367.35 370.24	370.67
Zagłębienie dna kanału [m]	4.45 1.56	1.56
Średnice, materiał	PVC_T 160x4.7	
	Spadek	69,7 ‰
Odległości [m]	6,2	
Długość trasy [m]	0.0	6.2

Ł145

Ł145.1

Inwestor:				<b>GMINA ŁĄCZNA</b>	
Jednostka Projektowa:				<b>Pracownia Projektowo - Wykonawcza</b>	
Adres biura:		Niestachów 21, 26-021 Daleszyce woj. świętokrzyskie		Tel.: (041)302-12-81 0 661-120-720	
Temat:		PB KANALIZACJI SANITARNEJ W MIEJSCOWOŚCIACH ŁĄCZNA I GÓZD		Branża: Sanitarna	
Treść rysunku:		Przyłącze kanalizacji sanitarnej do działki nr 177/6 - Gózd		Skala: <b>1:100/250</b>	
Projektował:	Józef Münnich	264/69		Data: 08.2009 r.	
Sprawdził:	mgr inż. Kazimierz Bogdan	63/32/76		Nr sekcji: 144.131.154	
Opracował:	mgr inż. Michał Münnich			Nr rys.: <b>239</b>	