


PROFIL PRZYKANALIKA
skala 1:100/250

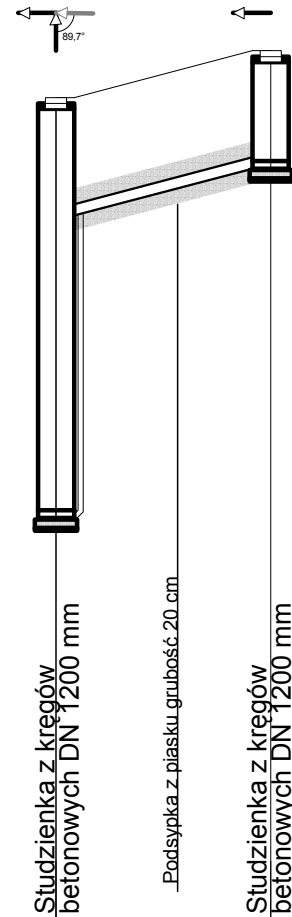

Poziom porównawczy 362,00 m n.p.m.

Rzędna terenu projektowanego	373.00	373.62
Rzędna terenu istniejącego	373.00	373.62
Rzędna dna kanału	367.44 371.44	372.06
Zagłębienie dna kanału [m]	5.56 1.56	1.56
Średnice, materiał	PVC_T 160×4,7 87,3 ‰	
Spadek		
Odległości [m]	7,1	
Długość trasy [m]	0.0	7.1
	Ł146	Ł146.1

Inwestor:				GMINA ŁĄCZNA	
Jednostka Projektowa:					
Pracownia Projektowo - Wykonawcza					
Adres biura:				Tel.:	
Niestachów 21, 26-021 Daleszyce woj. świętokrzyskie				(041)302-12-81 0 661-120-720	
Temat:				Branża:	
PB KANALIZACJI SANITARNEJ W MIEJSCOWOŚCIACH ŁĄCZNA I GÓZD				Sanitarna	
Treść rysunku:				Skala:	
Przyłącze kanalizacji sanitarnej do działki nr 137/2 - Gózd				1:100/250	
Projektował:	Józef Münnich	264/69	Data: 08.2009 r.		
Sprawdził:	mgr inż. Kazimierz Bogdan	63/32/76	Nr sekcji: 144.131.154		
Opracował:	mgr inż. Michał Münnich			Nr rys.: 240	