


PROFIL PRZYKANALIKA

skala 1:100/250

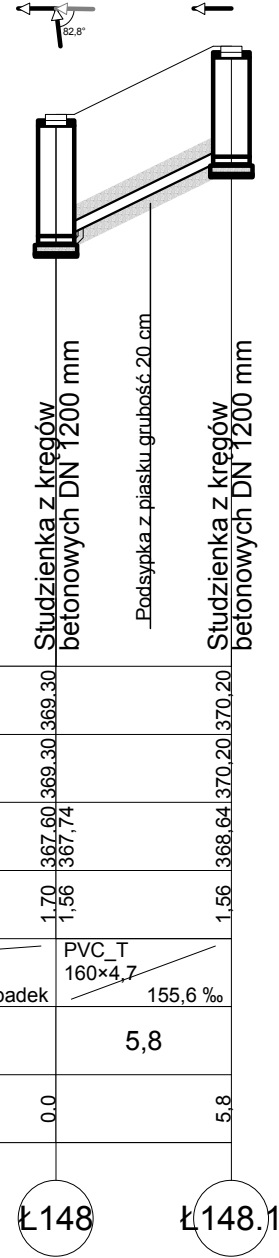

Poziom porównawczy 362,00 m n.p.m.

Rzędna terenu projektowanego	367,60	369,30	369,30
Rzędna terenu istniejącego	367,60	369,30	370,20
Rzędna dna kanału	367,60	367,74	368,64
Zagłębienie dna kanału [m]	1,70	1,56	1,56
Średnice, materiał	PVC_T 160×4,7		
	Spadek	155,6 ‰	
Odległości [m]	5,8		
Długość trasy [m]	0,0	5,8	

Ł148

Ł148.1

INWESTOR:				GMINA ŁĄCZNA	
Jednostka Projektowa:				Pracownia Projektowo - Wykonawcza	
Adres biura:		Niestachów 21, 26-021 Daleszyce woj. świętokrzyskie		Tel.: (041)302-12-81 0 661-120-720	
Temat:		PB KANALIZACJI SANITARNEJ W MIEJSCOWOŚCIACH ŁĄCZNA I GÓZD		Branża: Sanitarna	
Treść rysunku:		Przyłącze kanalizacji sanitarnej do działki nr 135/2 - Gózd		Skala: 1:100/250	
Projektował:	Józef Münnich	264/69		Data: 08.2009 r.	
Sprawdził:	mgr inż. Kazimierz Bogdan	63/32/76		Nr sekcji: 144.131.154	
Opracował:	mgr inż. Michał Münnich			Nr rys.: 241	