


# PROFIL PRZYKANALIKA

## skala 1:100/250

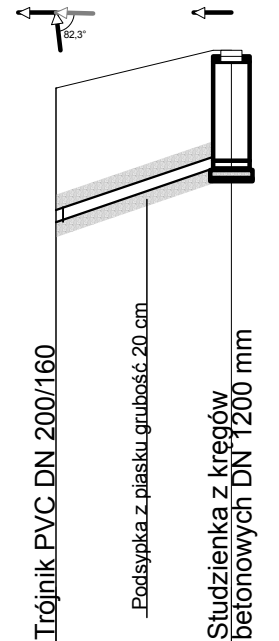

Poziom porównawczy 362,00 m n.p.m.

Rzędna terenu projektowanego	367.74	369.50	369.50
Rzędna terenu istniejącego			370.00
Rzędna dna kanału			368.44
Zagłębienie dna kanału [m]	1.76		1.56
Średnice, materiał	PVC T 160×4,7		
	Spadek	122,1 ‰	
Odległości [m]		5,8	
Długość trasy [m]	0.0		5.8

Ł149

Ł149.1

Inwestor:				<b>GMINA ŁĄCZNA</b>	
Jednostka Projektowa:					
<b>Pracownia Projektowo - Wykonawcza</b>					
Adres biura:			Niestachów 21, 26-021 Daleszyce woj. świętokrzyskie		Tel.: (041)302-12-81 0 661-120-720
Temat:				Branża:	
PB KANALIZACJI SANITARNEJ W MIEJSCOWOŚCIACH ŁĄCZNA I GÓZD				Sanitarna	
Treść rysunku:				Skala:	
Przyłącze kanalizacji sanitarnej do działki nr 135/2 - Gózd				1:100/250	
Projektował:	Józef Münnich	264/69		Data:	08.2009 r.
Sprawdził:	mgr inż. Kazimierz Bogdan	63/32/76		Nr sekcji:	144.131.154
Opracował:	mgr inż. Michał Münnich			Nr rys.:	<b>242</b>