PROFIL PRZYKANALIKA
skala 1:100/250

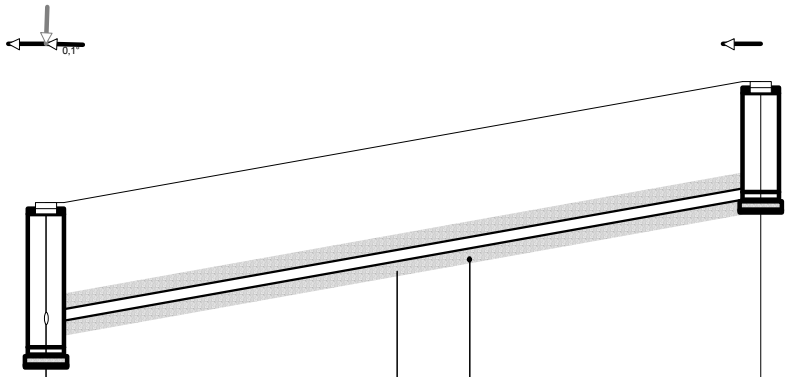

Studzienka z kręgów betonowych DN 1200 mm

Podsypka z piasku grubość 20 cm

istn. wodociąg ø50 Ro=369,85

Studzienka z kręgów betonowych DN 1200 mm

Poziom porównawczy 362,00 m n.p.m.

Rzędna terenu projektowanego	370,60		372,20
Rzędna terenu istniejącego	370,60		372,20
Rzędna dna kanału	368,60 / 369,04		370,64
Zagłębienie dna kanału [m]	2,00 / 1,56		1,56
Średnice, materiał		PVC_T 160×4,7	
Spadek			67,7 ‰
Odległości [m]		23,6	
Długość trasy [m]	0,0		23,6

Ł151 Ł151.2

Inwestor: GMINA ŁĄCZNA				
Jednostka Projektowa: Pracownia Projektowo - Wykonawcza				
Adres biura: Niestachów 21, 26-021 Daleszyce woj. świętokrzyskie				Tel.: (041)302-12-81 0 661-120-720
Temat: PB KANALIZACJI SANITARNEJ W MIEJSCOWOŚCIACH ŁĄCZNA I GÓZD				Branża: Sanitarna
Treść rysunku: Przyłącze kanalizacji sanitarnej do działki nr 134/2 - Gózd				Skala: 1:100/250
Projektował:	Józef Münnich	264/69		Data: 08.2008 r.
Sprawdził:	mgr inż. Kazimierz Bogdan	63/32/76		Nr sekcji: 144.131.201 i 202
Opracował:	mgr inż. Michał Münnich			Nr rys.: 244