


PROFIL PRZYKANALIKA

skala 1:100/250

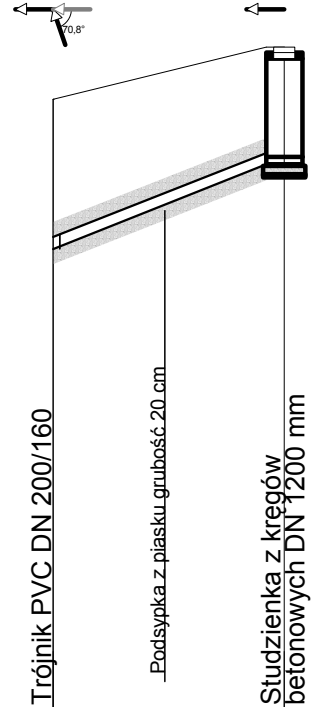

Poziom porównawczy 364,00 m n.p.m.

Rzędna terenu projektowanego	370,23	372,20	372,90
Rzędna terenu istniejącego	370,23	372,20	372,90
Rzędna dna kanału	370,23	372,20	371,34
Zagłębienie dna kanału [m]	1,97		1,56
Średnice, materiał	PVC T 160x4,7 145,6 ‰		
Spadek	145,6 ‰		
Odległości [m]	7,7		
Długość trasy [m]	0,0	7,7	
	Ł154	Ł154.1	

Inwestor:				GMINA ŁĄCZNA	
Jednostka Projektowa:				Pracownia Projektowo - Wykonawcza	
Adres biura:		Niestachów 21, 26-021 Daleszyce woj. świętokrzyskie		Tel.: (041)302-12-81 0 661-120-720	
Temat:		PB KANALIZACJI SANITARNEJ W MIEJSCOWOŚCIACH ŁĄCZNA I GÓZD		Branża: Sanitarna	
Treść rysunku:		Przyłącze kanalizacji sanitarnej do działki nr 131/2 - Gózd		Skala: 1:100/250	
Projektował:	Józef Münnich	264/69		Data: 08.2009 r.	
Sprawdził:	mgr inż. Kazimierz Bogdan	63/32/76		Nr sekcji: 144.131.154	
Opracował:	mgr inż. Michał Münnich			Nr rys.: 247	