


PROFIL PRZYKANALIKA

skala 1:100/250

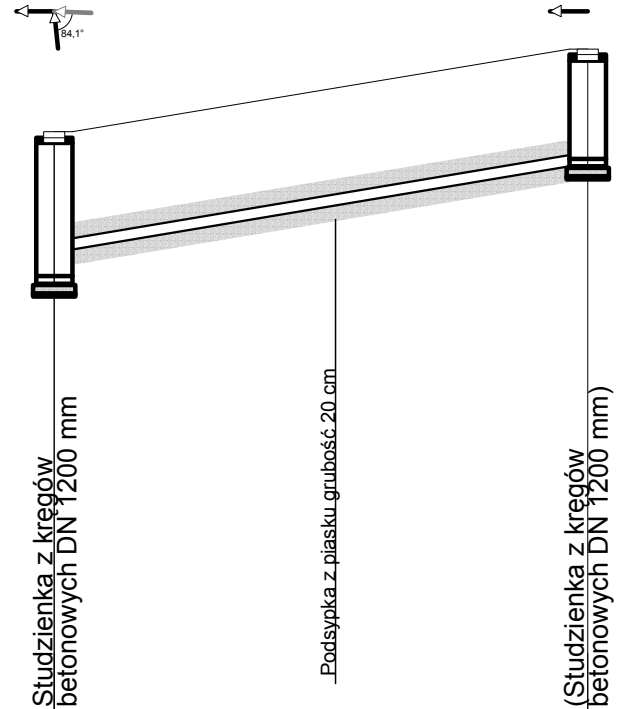

Poziom porównawczy 365,00 m n.p.m.

Rzędna terenu projektowanego	370,80	372,80	373,90
Rzędna terenu istniejącego	372,80	373,90	373,90
Rzędna dna kanału	370,80	371,24	372,34
Zagłębienie dna kanału [m]	2,00	1,56	1,56
Średnice, materiał	PVC_T 160×4,7		
Spadek	62,3 ‰		
Odległości [m]	17,7		
Długość trasy [m]	0,0	17,7	
	Ł155	Ł155.1	

Inwestor:				GMINA ŁĄCZNA	
Jednostka Projektowa:					
Pracownia Projektowo - Wykonawcza					
Adres biura:				Tel.:	
Niestachów 21, 26-021 Daleszyce woj. świętokrzyskie				(041)302-12-81 0 661-120-720	
Temat:				Branża:	
PB KANALIZACJI SANITARNEJ W MIEJSCOWOŚCIACH ŁĄCZNA I GÓZD				Sanitarna	
Treść rysunku:				Skala:	
Przyłącze kanalizacji sanitarnej do działki nr 130/2 -Gózd				1:100/250	
Projektował:	Józef Münnich	264/69	Data:		08.2009 r.
Sprawdził:	mgr inż. Kazimierz Bogdan	63/32/76	Nr sekcji:		144.131.154
Opracował:	mgr inż. Michał Münnich	Nr rys.:		248	