


PROFIL PRZYKANALIKA
skala 1:100/250

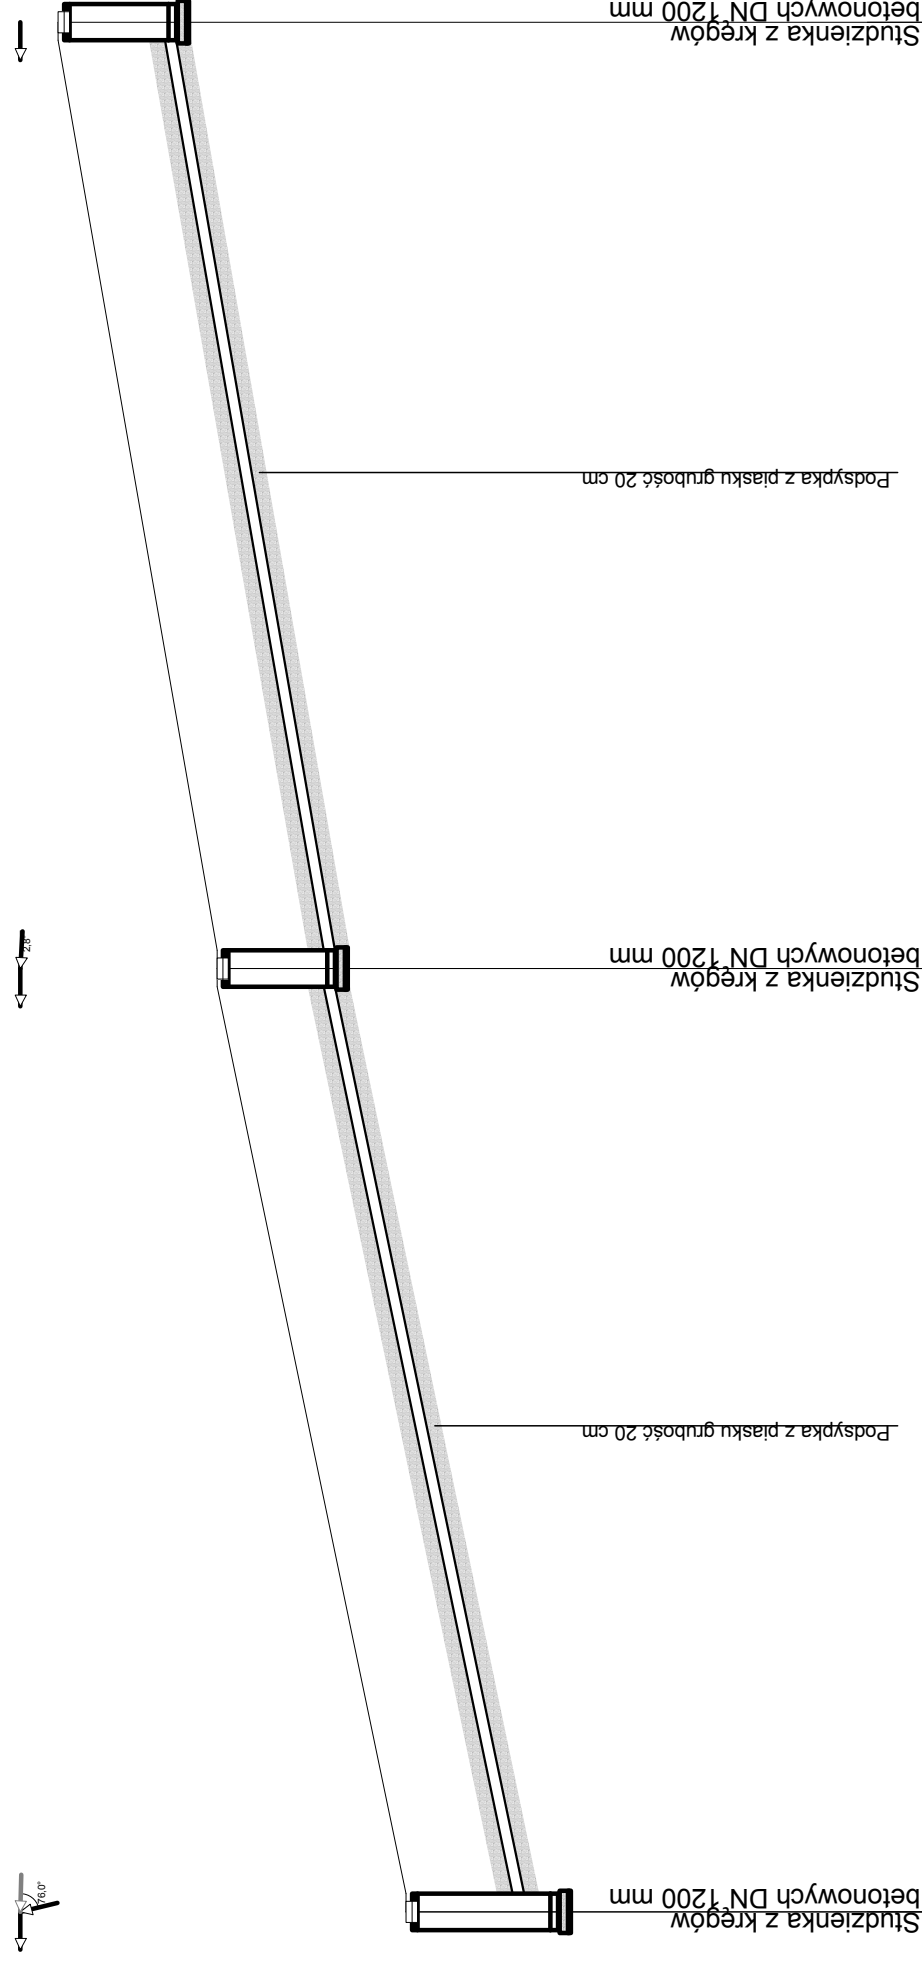

Poziom porównawczy 367,00 m n.p.m.

Rzędna terenu projektowanego	374.00	374.00	374.00	378.60
Rzędna terenu istniejącego	374.00	374.00	376.50	378.60
Rzędna dna kanału	372.00	372.00	374.94	377.04
Zagłębienie dna kanału [m]	2.00	1.56	1.56	1.56
Srednice, material	Spadek PVC_T 160x4.7			
		80,1 ‰	67,1 ‰	
Odległości [m]	31,2			
Długość trasy [m]	62,5			

Ł156

Ł156.1

Ł156.2

Inwestor:		GMINA ŁĄCZNA	
Jednostka Projektowa:		Pracownia Projektowo - Wykonawcza	
Adres biura:		Niestachów 21, 26-021 Daleszyce woj. świętokrzyskie	
Temat:		PB KANALIZACJI SANITARNEJ W MIEJSCOWOŚCIACH ŁĄCZNA I GÓZD Przyłącze kanalizacji sanitarnej do działki nr 128/2 - Gózd	
Treść rysunku:		Sanitarna	
Projektował:		Józef Münnich	
Sprawdził:		mgr inż. Kazimierz Bogdan	
Opracował:		mgr inż. Michał Münnich	
Skala:		1:100/250	
Data:		08.2009 r.	
Nr sekcji:		144.131.154	
Nr rys.:		249	
Tel.:		(041)302-12-81 0 661-120-720	
Fax:			