


PROFIL PRZYKANALIKA
skala 1:100/250

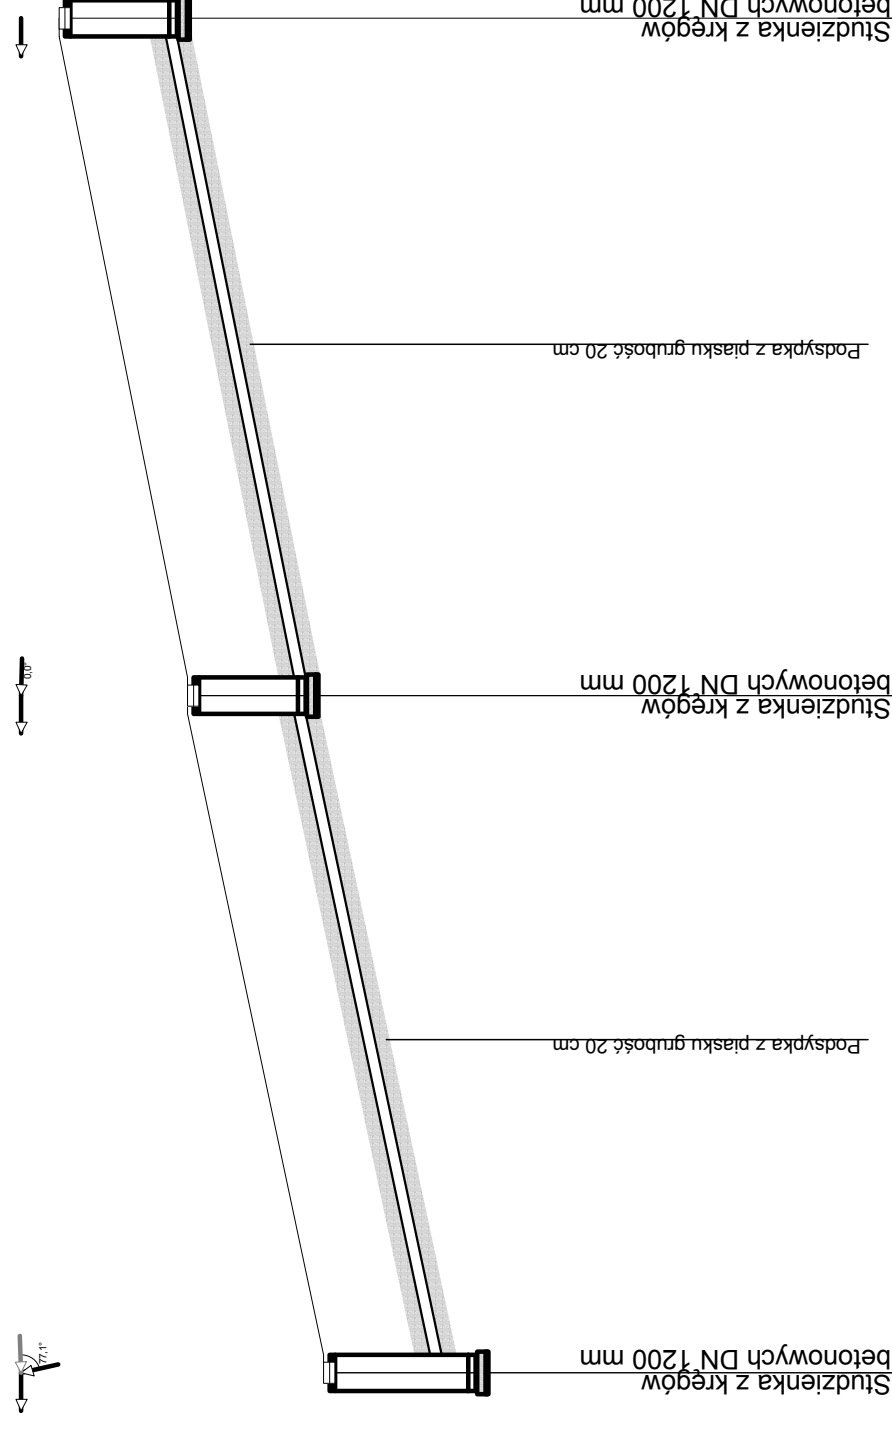

Poziom porównawczy 367,00 m n.p.m.

Rzędna terenu projektowanego	1.56	376.64	378.20	378.20
Rzędna terenu istniejącego	1.56	374.94	376.50	376.50
Rzędna dna kanału	1.56	373.14	374.70	374.70
Zagłębienie dna kanału [m]	2.00	372.70	374.70	374.70
Średnice, materiał	Spadek PVC_T 160x4,7			
		80,4 ‰		75,9 ‰
Odległości [m]		22,4		22,4
Długość trasy [m]	0,0	22,4		44,8

Ł158

Ł158.1

Ł158.2

Inwestor:		GMINA ŁĄCZNA	
Jednostka Projektowa:		Pracownia Projektowo - Wykonawcza	
Adres biura:		Niestachów 21, 26-021 Daleszyce woj. świętokrzyskie	
Temat:		PB KANALIZACJI SANITARNEJ W MIEJSCOWOŚCIACH ŁĄCZNA I GÓZD Przyłącze kanalizacji sanitarnej do działki nr 127/4 - Gózd	
Tytuł rysunku:		Sanitarna	
Skala:		1:100/250	
Projektował:		Józef Münnich	
Sprawdził:		mgr inż. Kazimierz Bogdan	
Opracował:		mgr inż. Michał Münnich	
Data:		08.2009 r.	
Nr szkic:		144.131.153	
Nr rys:		250	