


PROFIL PRZYKANALIKA
skala 1:100/250

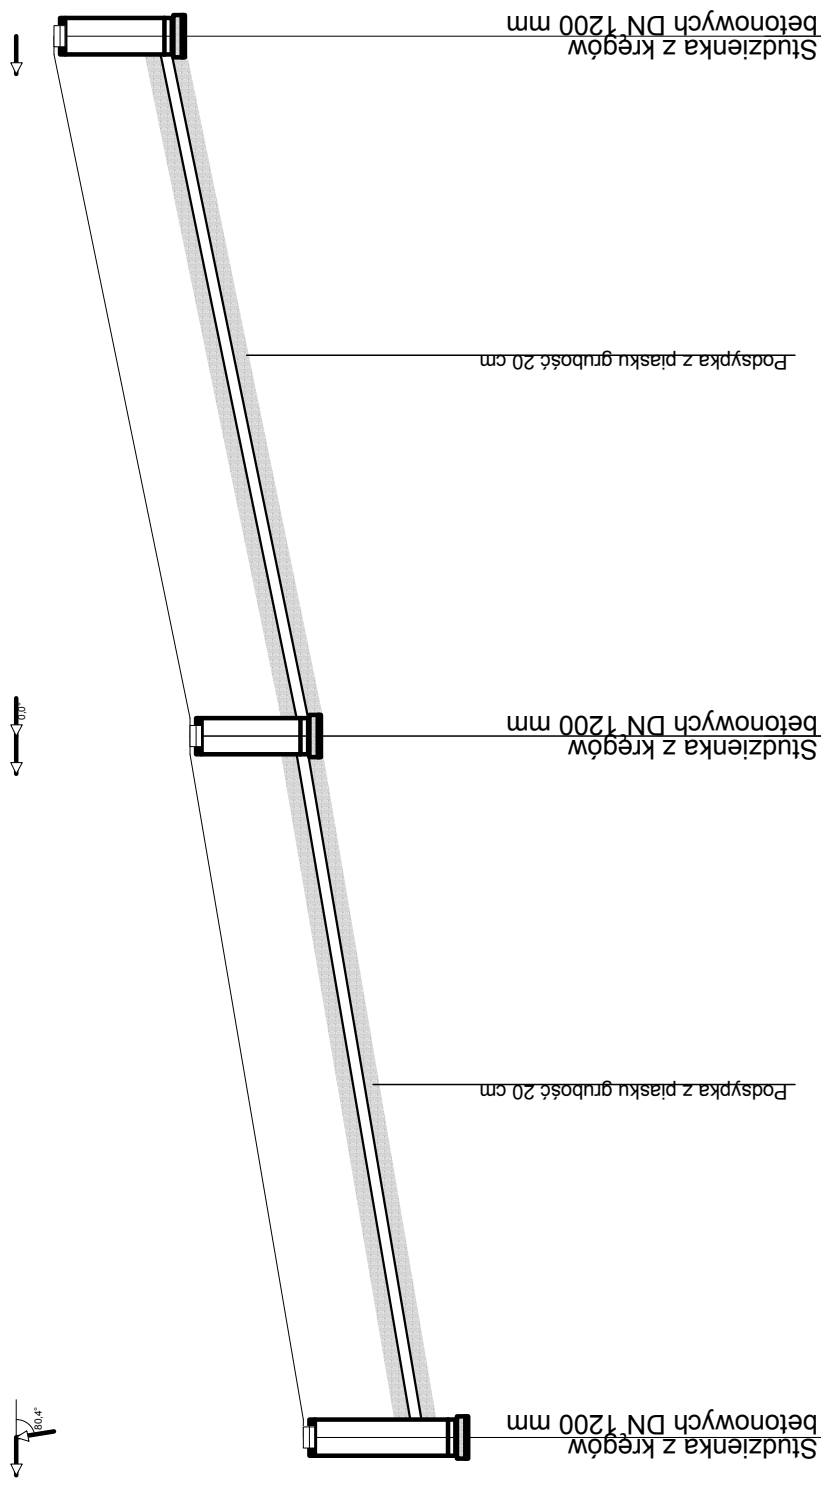

Poziom porównawczy 369,00 m n.p.m.

Rzędna terenu projektowanego	376.00	377.50	379.30
Rzędna terenu istniejącego	376.00	377.50	379.30
Rzędna dna kanału	374.00	375.94	377.74
Zagłębienie dna kanału [m]	2.00	1.56	1.56
Srednice, material	Spadek		
	PVC_T 160x4,7	PVC_T 160x4,7	PVC_T 160x4,7
	64,7 %	64,7 %	77,8 %
Odległości [m]	23,2	23,1	
Długość trasy [m]	0,0	23,2	46,3
	Ł 160	Ł 160.1	Ł 160.2

Investor:

Jednostka Projektowa:
GMINA ŁĄCZNA

Pracownia Projektowo - Wykonawcza

Adres biura:
Niestachów 21, 26-021 Daleszyce
woj. świętokrzyskie

Tel.:
(041)302-12-81
0 661-120-720

Temat:
PB KANALIZACJI SANITARNEJ
W MIEJSCOWOŚCIACH ŁĄCZNA I GÓZD

Sanitarna

Treść rysunku:
Przyłącze kanalizacji sanitarnej
do działki nr 126/2 - Gózd

Skala:
1:100/250

Projektował:
Józef Münnich

Data:
08.2009 r.

Sprawił:
mgr inż. Kazimierz Bogdan

Nr sekcji:
144.131.153

Opracował:
mgr inż. Michał Münnich

Nr rys.:
251