PRZEKRÓJ A-A

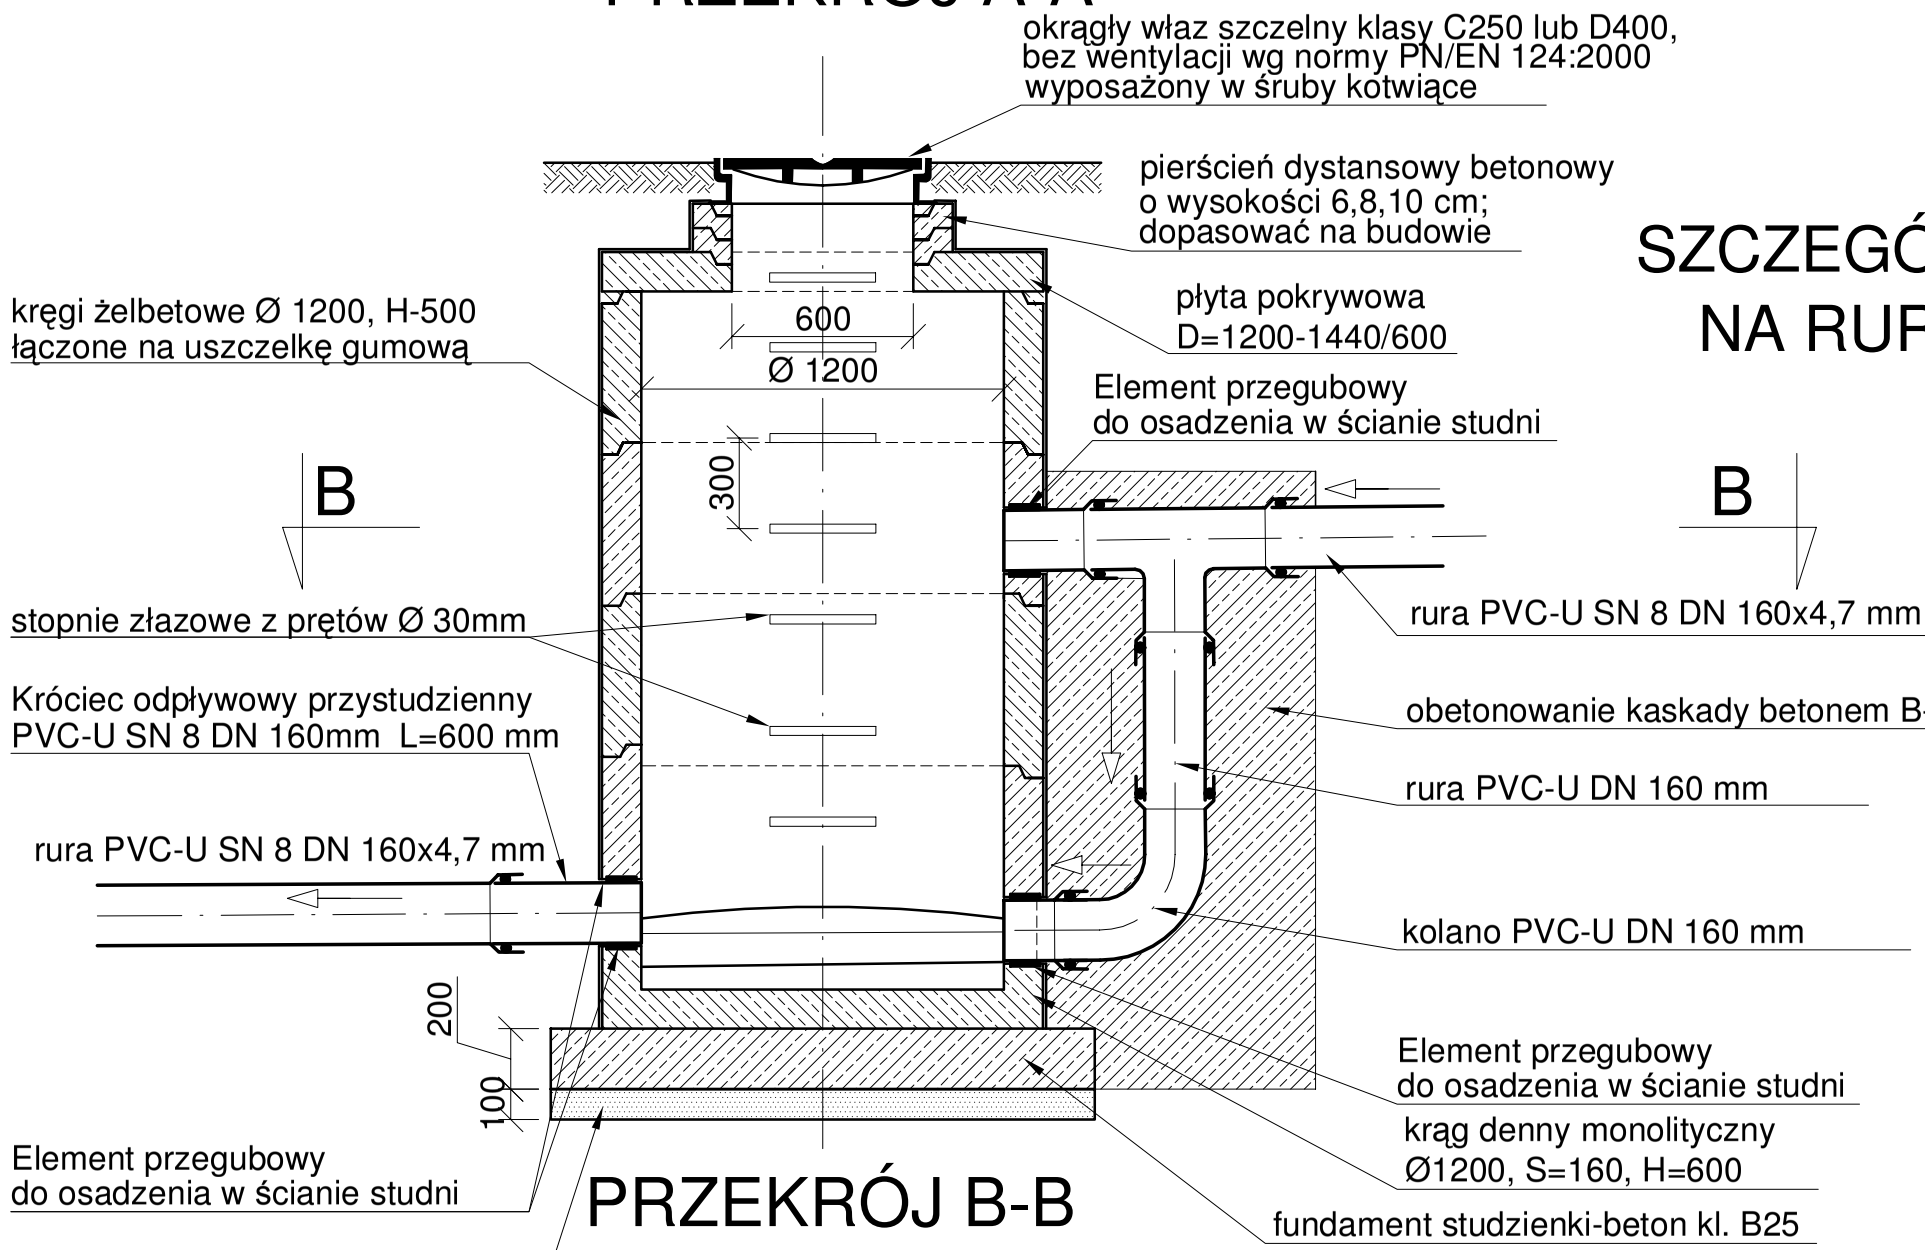

PRZEKRÓJ B-B

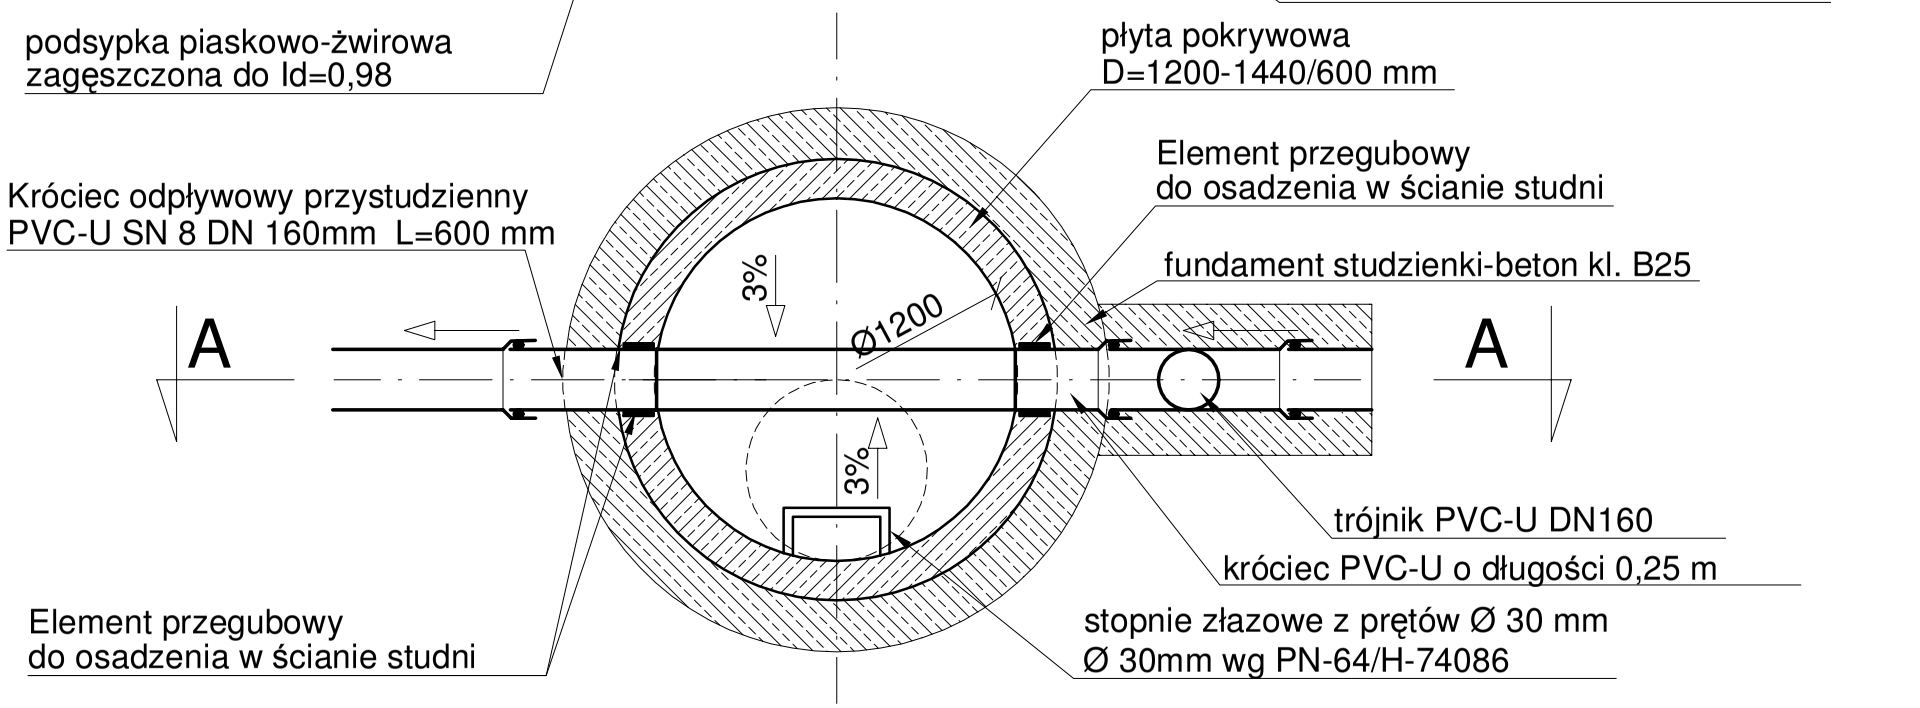

SZCZEGÓŁ STUDZIENKI KASKADOWEJ NA RUROCIĄGU GRAWITACYJNYM SKALA 1:25

Inwestor: GMINA MNIÓW				
Jednostka Projektowa: Pracownia Projektowo - Wykonawcza				
Adres biura: Niestachów 21, 26-021 Daleszyce woj. świętokrzyskie				Tel.: (041)302-12-81 0 661-120-720
Temat: PB KANALIZACJI SANITARNEJ W MIEJSCOWOŚCIACH ŁĄCZNA I GÓZD				Branża: Sanitarna
Treść rysunku: Szczegół studzienki kaskadowej				Skala: 1:25
Projektował:	Józef Münnich	264/69		Data: 08.2009 r.
Sprawdził:	mgr inż. Kazimierz Bogdan	63/32/76		Nr rys.: S1
Opracował:	mgr inż. Michał Münnich			