SZCZEGÓŁ STUDZIENKI REWIZYJNEJ NA KANALE GRAWITACYJNYM SKALA 1:25

PRZEKRÓJ A-A

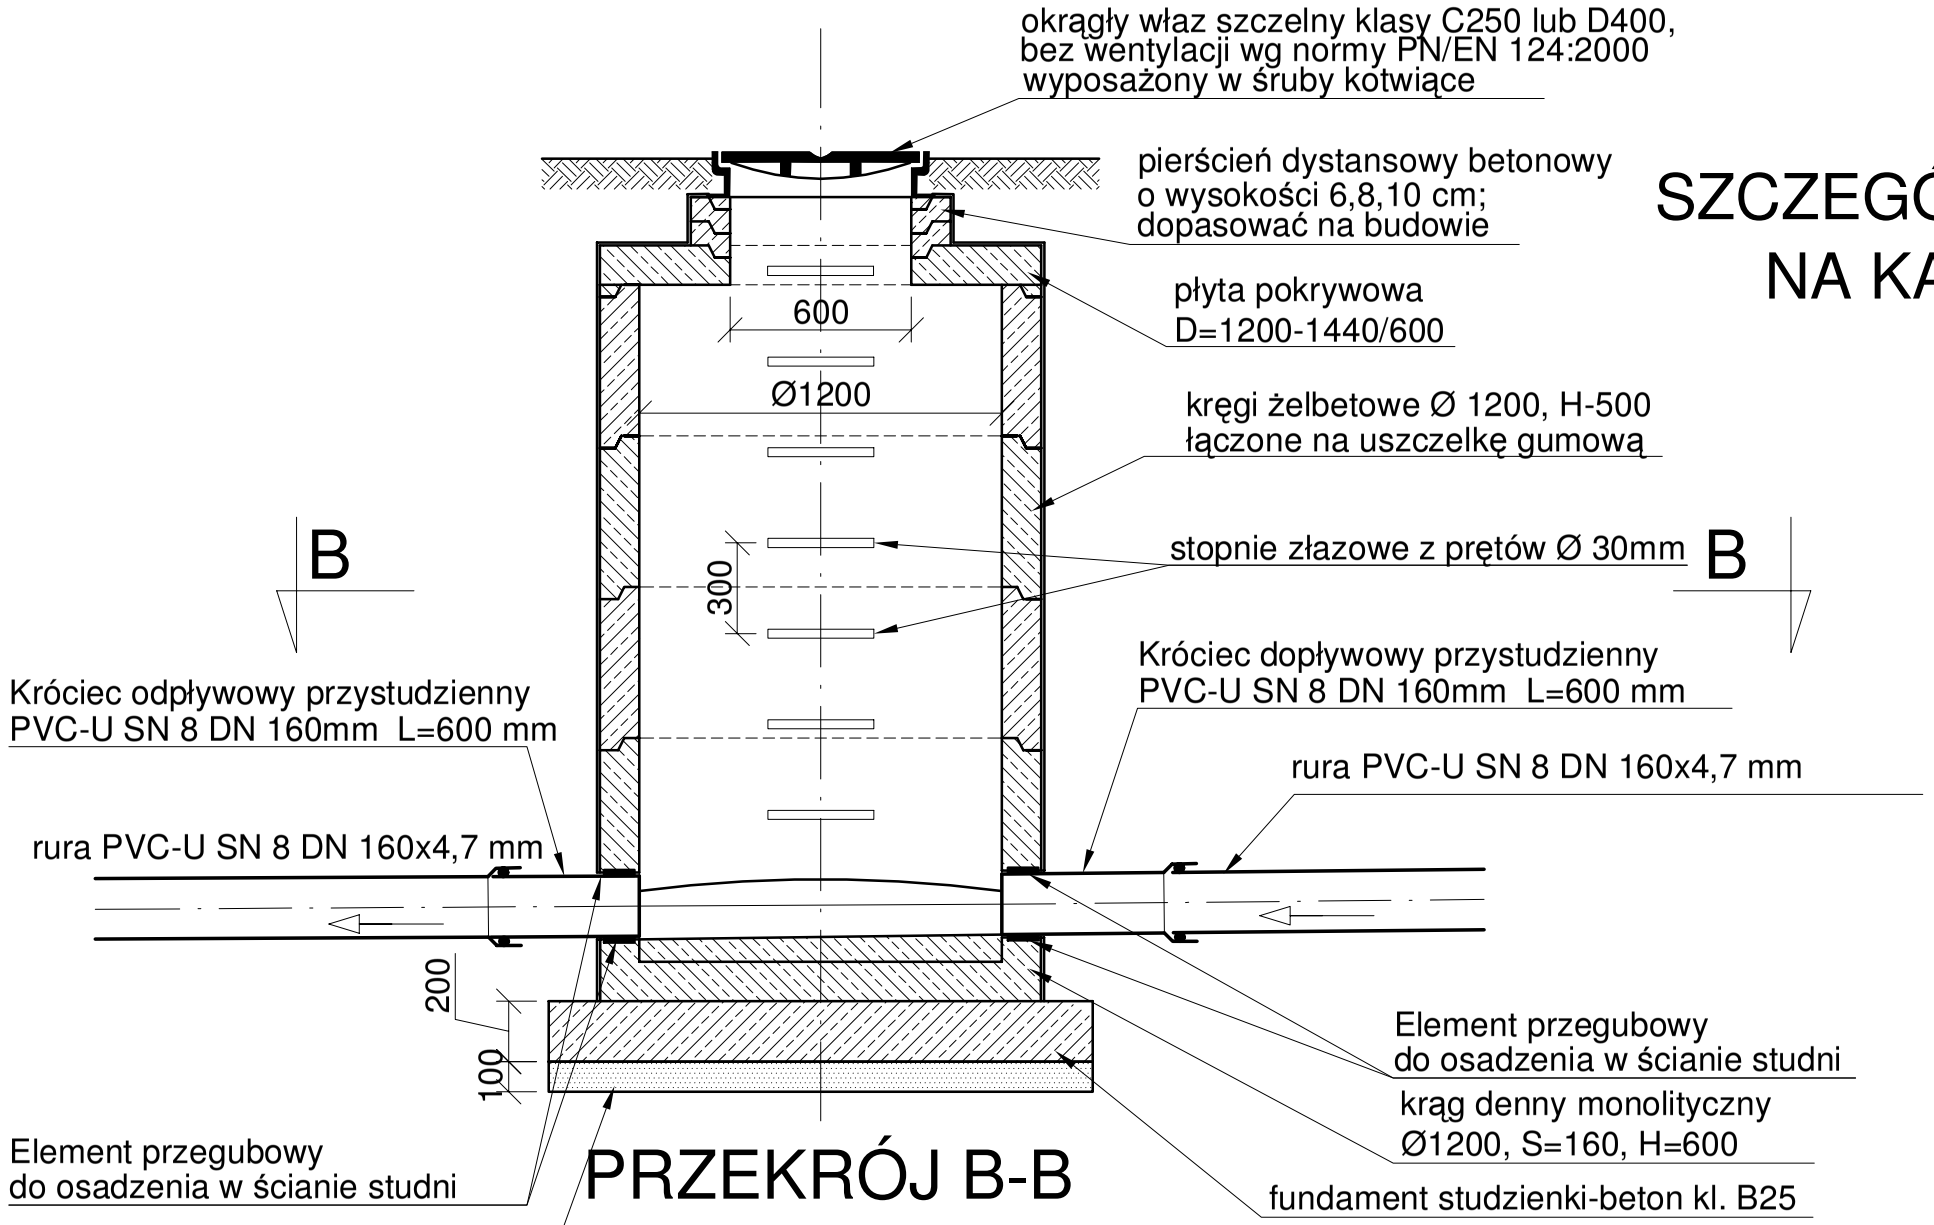

PRZEKRÓJ B-B

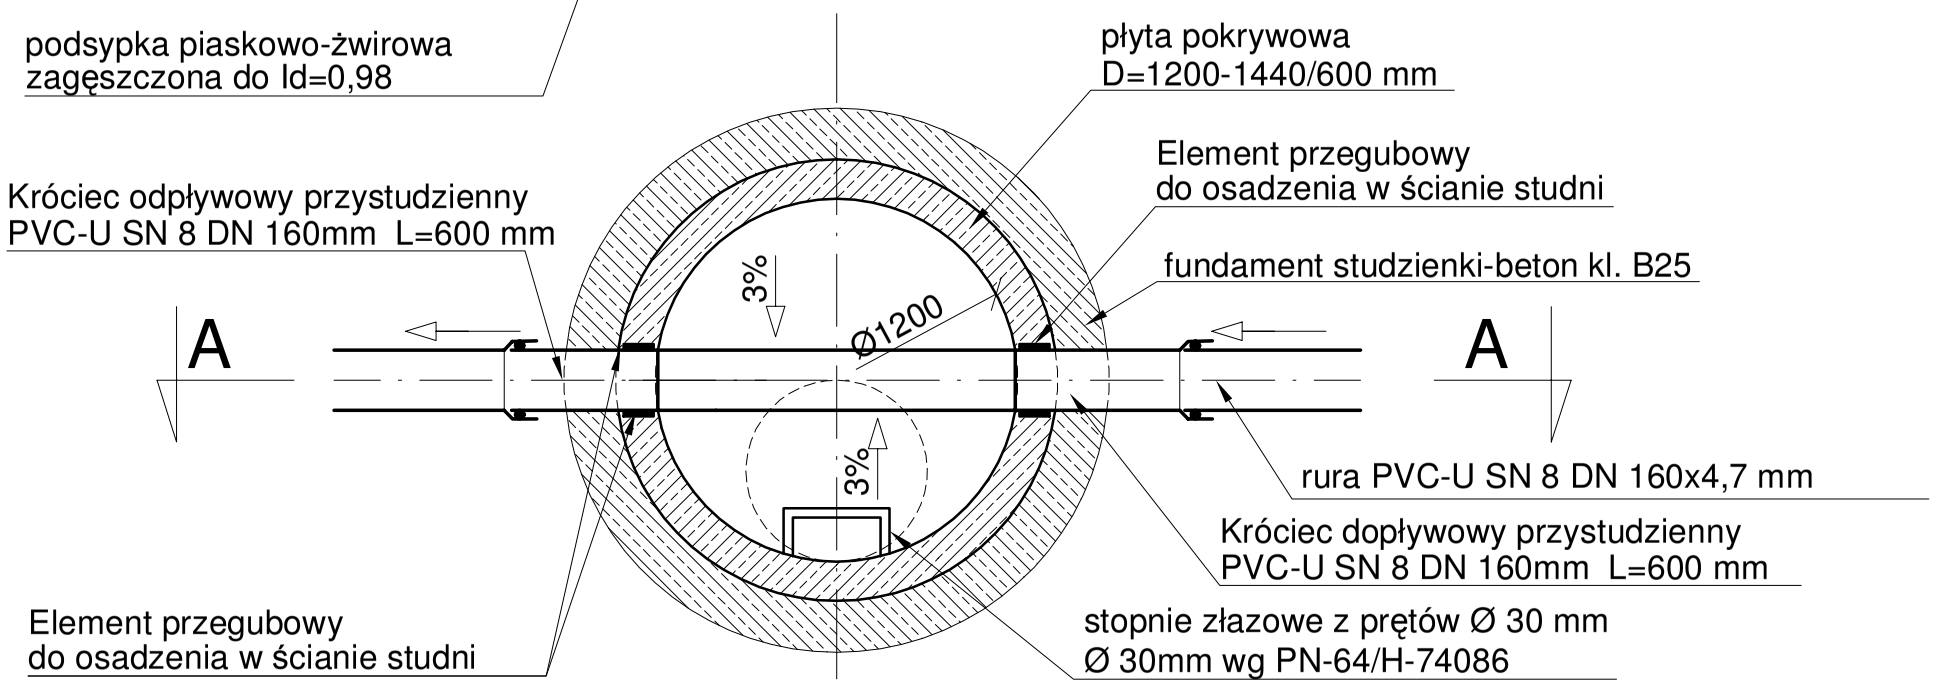

Inwestor:	GMINA MNIÓW		
Jednostka Projektowa:	Pracownia Projektowo - Wykonawcza		
Adres biura:	Niestachów 21, 26-021 Daleszyce woj. świętokrzyskie		Tel.: (041)302-12-81 0 661-120-720
Temat:	PB KANALIZACJI SANITARNEJ W MIEJSCOWOŚCIACH ŁĄCZNA I GÓZD		Branża: Sanitarna
Treść rysunku:	Szczegół studzienki rewizyjnej przelotowej		Skala: 1:25
Projektował:	Józef Münnich	264/69	Data: 08.2009 r.
Sprawdził:	mgr inż. Kazimierz Bogdan	63/32/76	Nr rys.:
Opracował:	mgr inż. Michał Münnich		S2