


PROFIL PRZEJŚCIA NR 2 PRZEZ DROGĘ KRAJOWĄ  
 skala 1:100/250

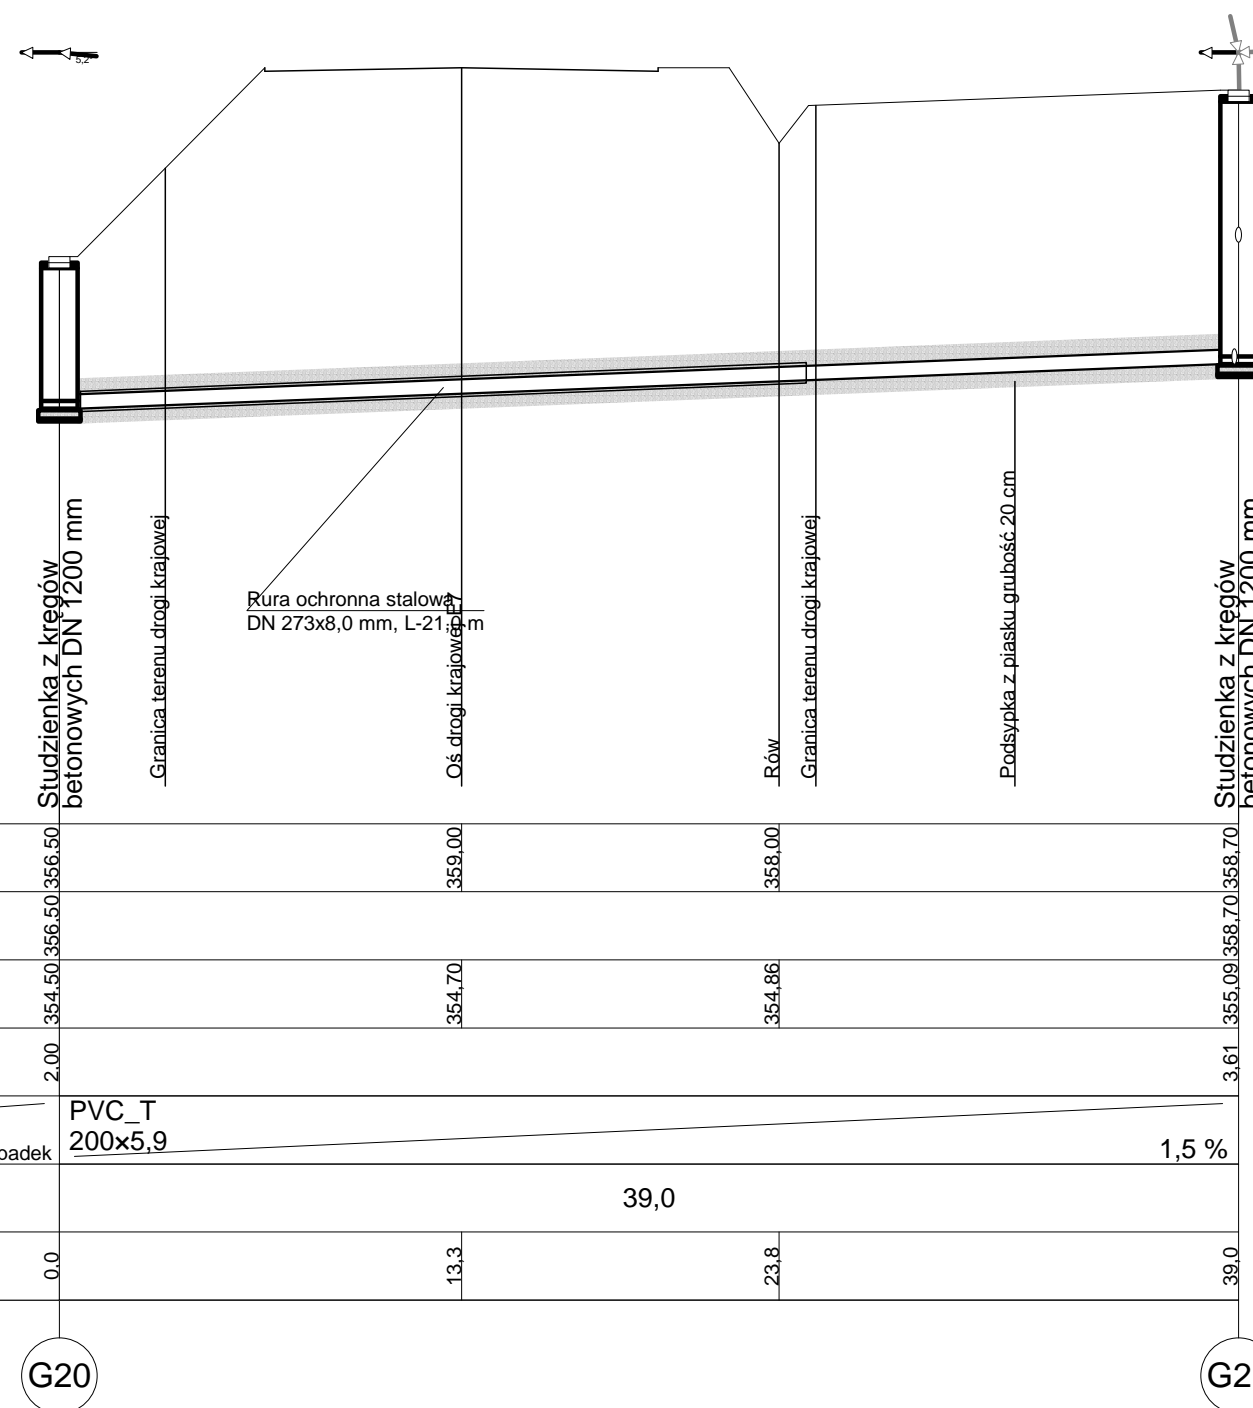

Poziom porównawczy 349,00 m n.p.m.

Rzędna terenu projektowanego	354,50	356,50	358,00	358,70
Rzędna terenu istniejącego	354,50	356,50	358,00	358,70
Rzędna dna kanału	354,50	354,70	354,86	355,09
Zagłębienie dna kanału [m]	2,00			3,61
Srednice, materiał	PVC_T 200x5,9			
Spadek	1,5 %			
Odległości [m]		39,0		
Długość trasy [m]	0,0	13,3	23,8	39,0

G20

G21

Inwestor:				<b>GMINA ŁĄCZNA</b>	
Jednostka Projektowa:				<b>Pracownia Projektowo - Wykonawcza</b>	
Adres biura:				Niestachów 21, 26-021 Daleszyce woj. świętokrzyskie	
Temat:				PB KANALIZACJI SANITARNEJ W MIEJSCOWOŚCIACH ŁĄCZNA I GÓZD	
Treść rysunku:				Profil przejścia nr 2 przez drogę krajową nr E7 w 529 + 821 hektometrze drogi	
Projektował:	Józef Münnich	264/69	Data: 08.2009 r.		
Sprawdził:	mgr inż. Kazimierz Bogdan	63/32/76	Nr sekcji: 144.131.201		
Opracował:	mgr inż. Michał Münnich		Nr rys.: 10		