


PROFIL PRZEJŚCIA NR 3 PRZEZ DROGĘ KRAJOWĄ  
skala 1:100/250

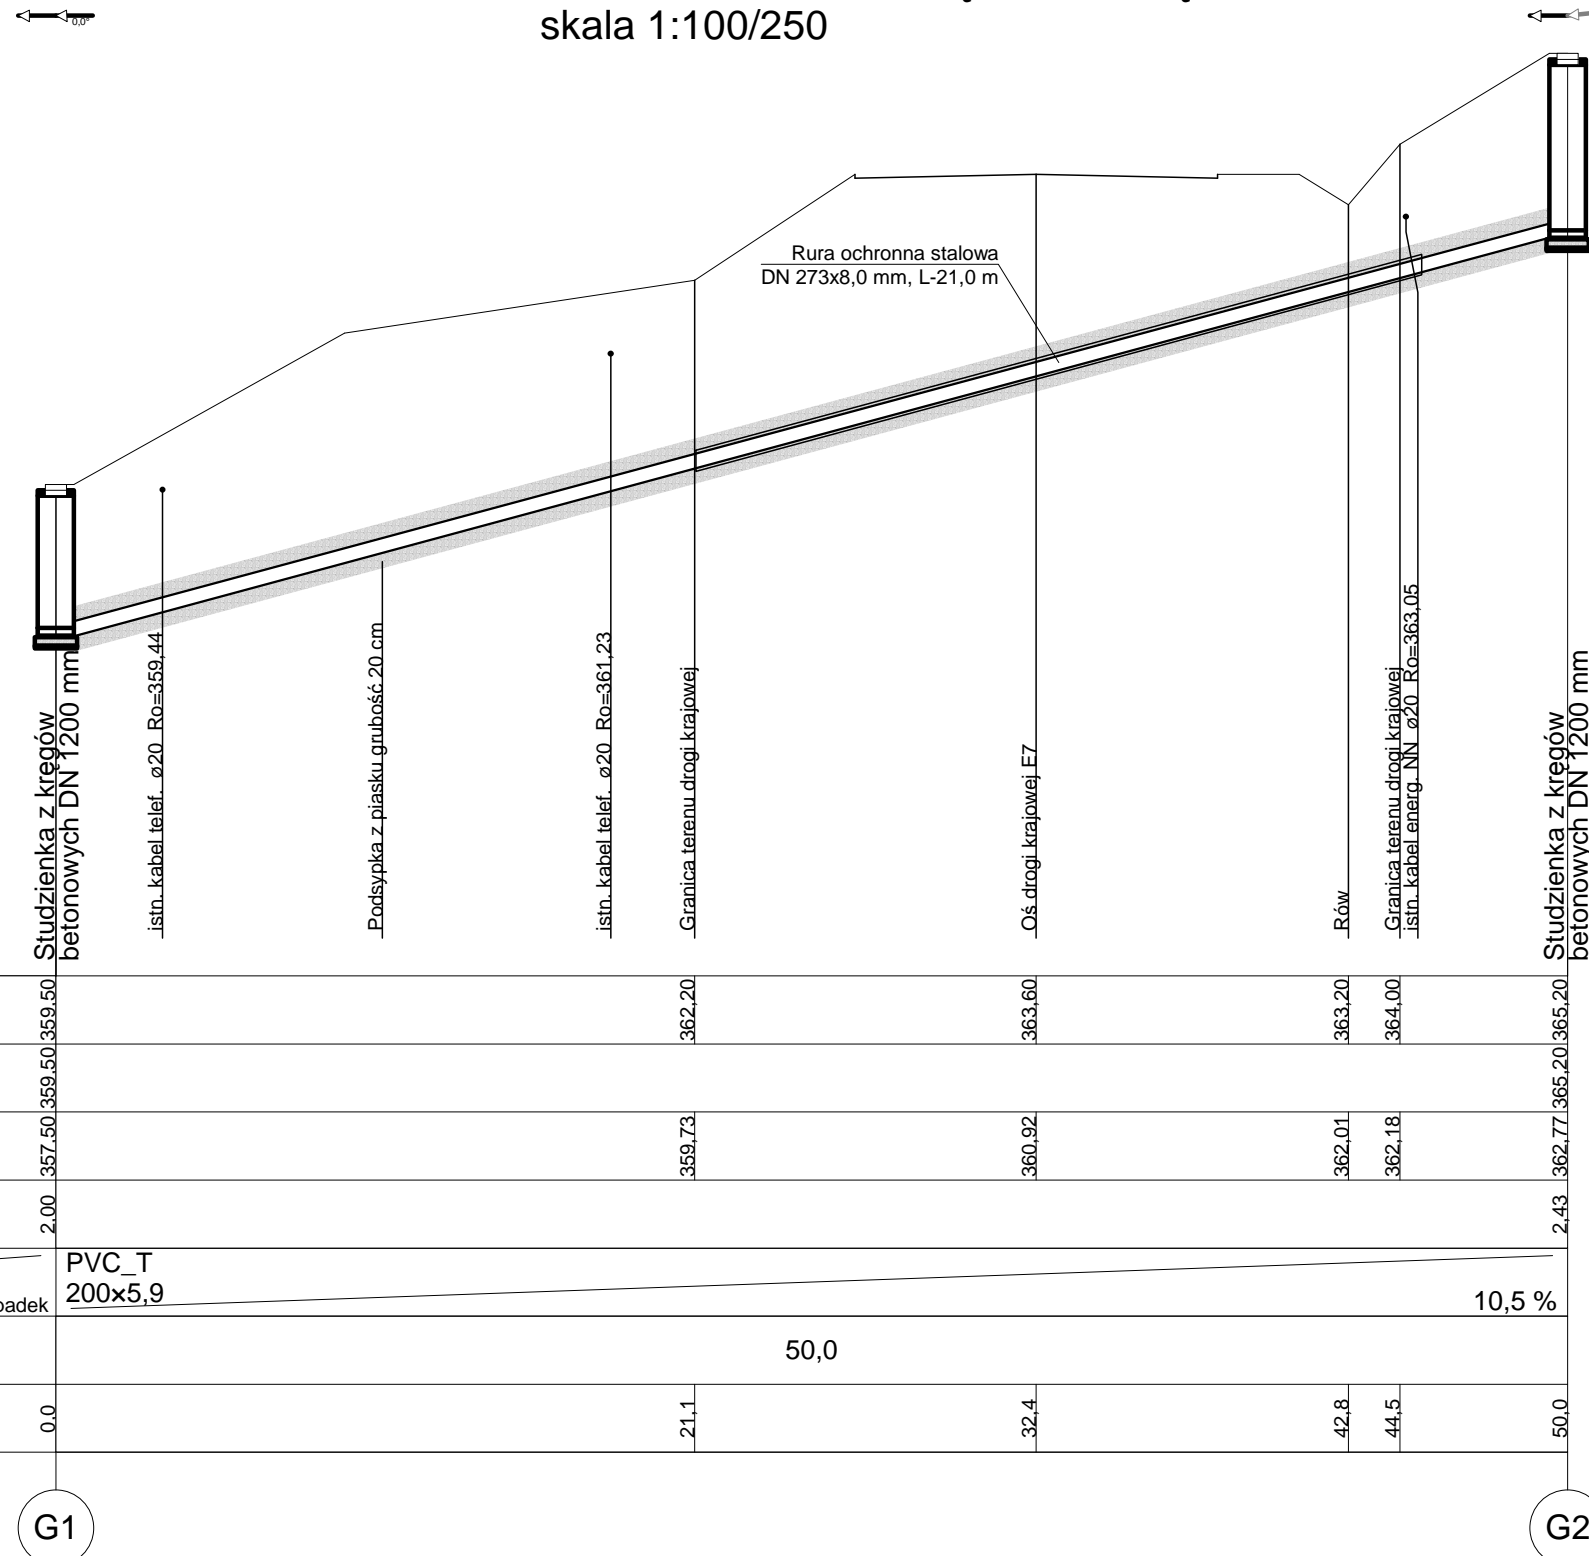

Poziom porównawczy 353,00 m n.p.m.

Rzędna terenu projektowanego	357,50	359,50	359,50	362,20	363,60	363,20	364,00	365,20
Rzędna terenu istniejącego				362,20	363,60	363,20	364,00	365,20
Rzędna dna kanału			359,73	360,92	362,01	362,18		362,77
Zagłębienie dna kanału [m]	2,00							2,43
Średnice, materiał	PVC_T 200x5,9							
Spadek	10,5 %							
Odległości [m]			50,0					
Długość trasy [m]	0,0		21,1	32,4	42,8	44,5		50,0

G1

G2

Inwestor:				GMINA ŁĄCZNA			
Jednostka Projektowa:				Pracownia Projektowo - Wykonawcza			
Adres biura:				Niestachów 21, 26-021 Daleszyce woj. świętokrzyskie		Tel.: (041)302-12-81 0 661-120-720	
Temat:				PB KANALIZACJI SANITARNEJ W MIEJSCOWOŚCIACH ŁĄCZNA I GÓZD		Branża: Sanitarna	
Treść rysunku:				Profil przejścia nr 3 przez drogę krajową nr E7 w 529 + 699 hektometrze drogi		Skala: 1:100/250	
Projektował:		Józef Münnich		264/69		Data: 08.2009 r.	
Sprawdził:		mgr inż. Kazimierz Bogdan		63/32/76		Nr sekcji: 144.131.201	
Opracował:		mgr inż. Michał Münnich				Nr rys.: 11	