


SZCZEGÓŁ ZBIORNIKA C21 wykonać analogicznie C1 i C2

SKALA 1:25

PRZEKRÓJ A-A

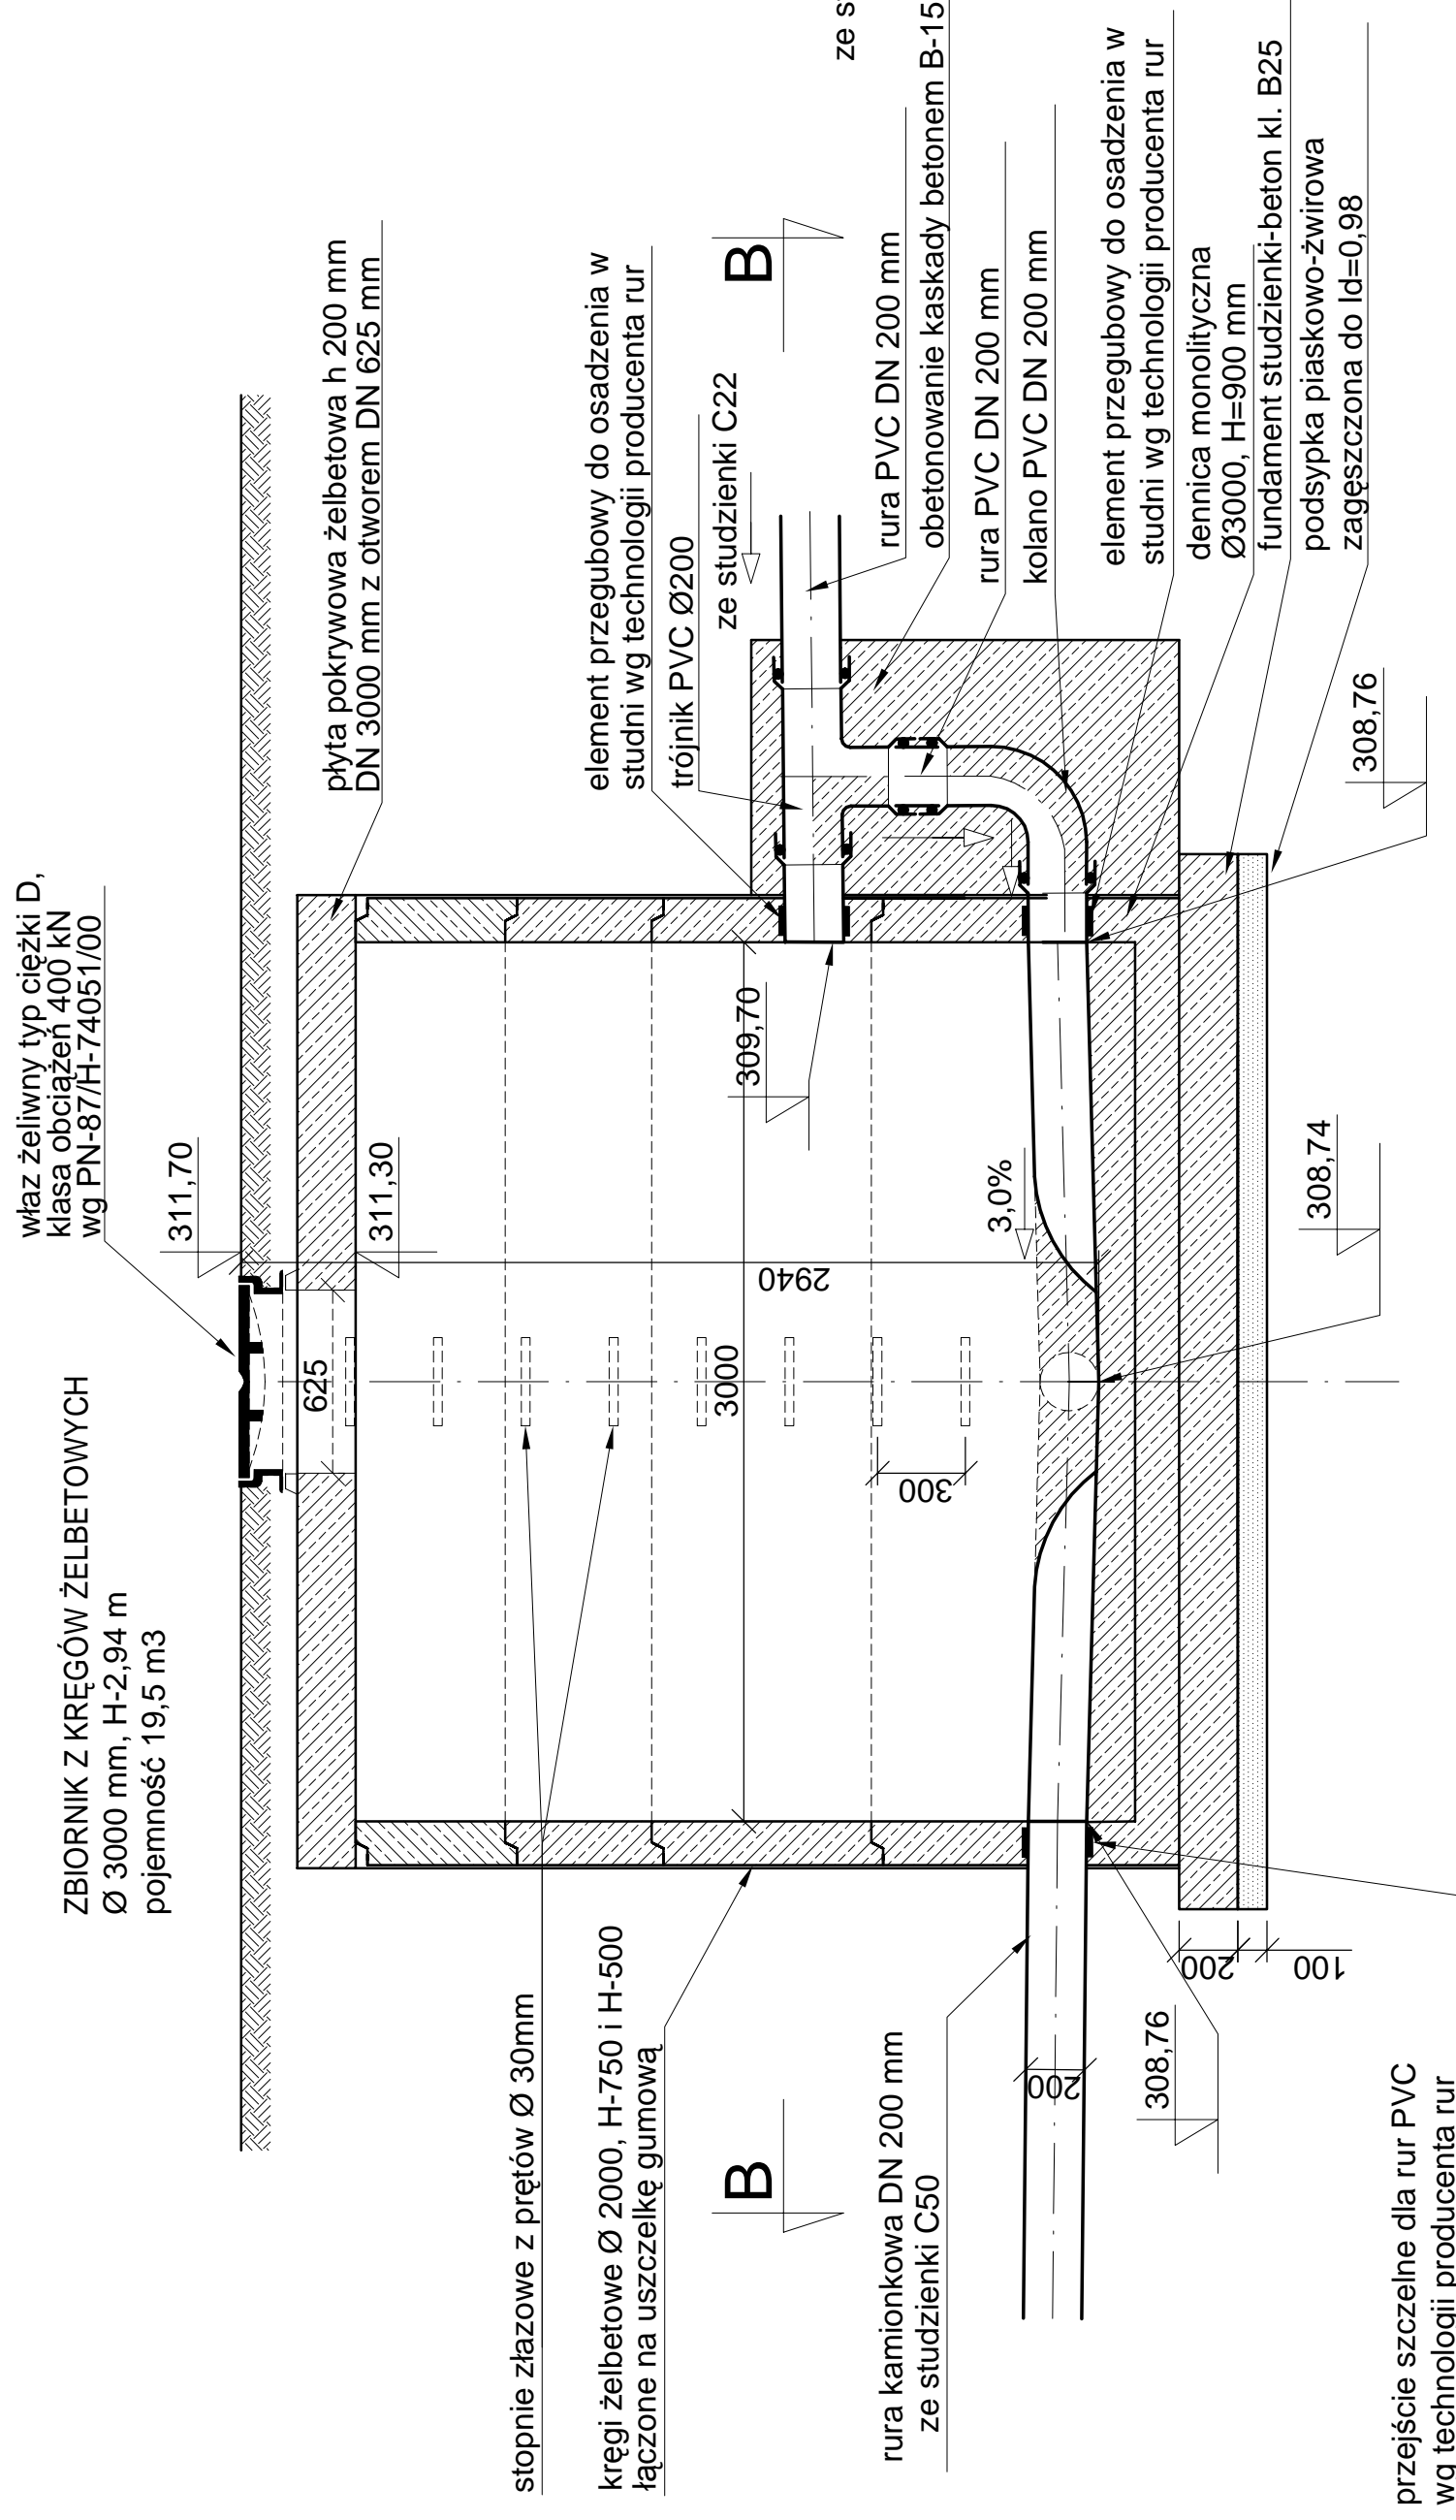

PRZEKRÓJ B-B

