


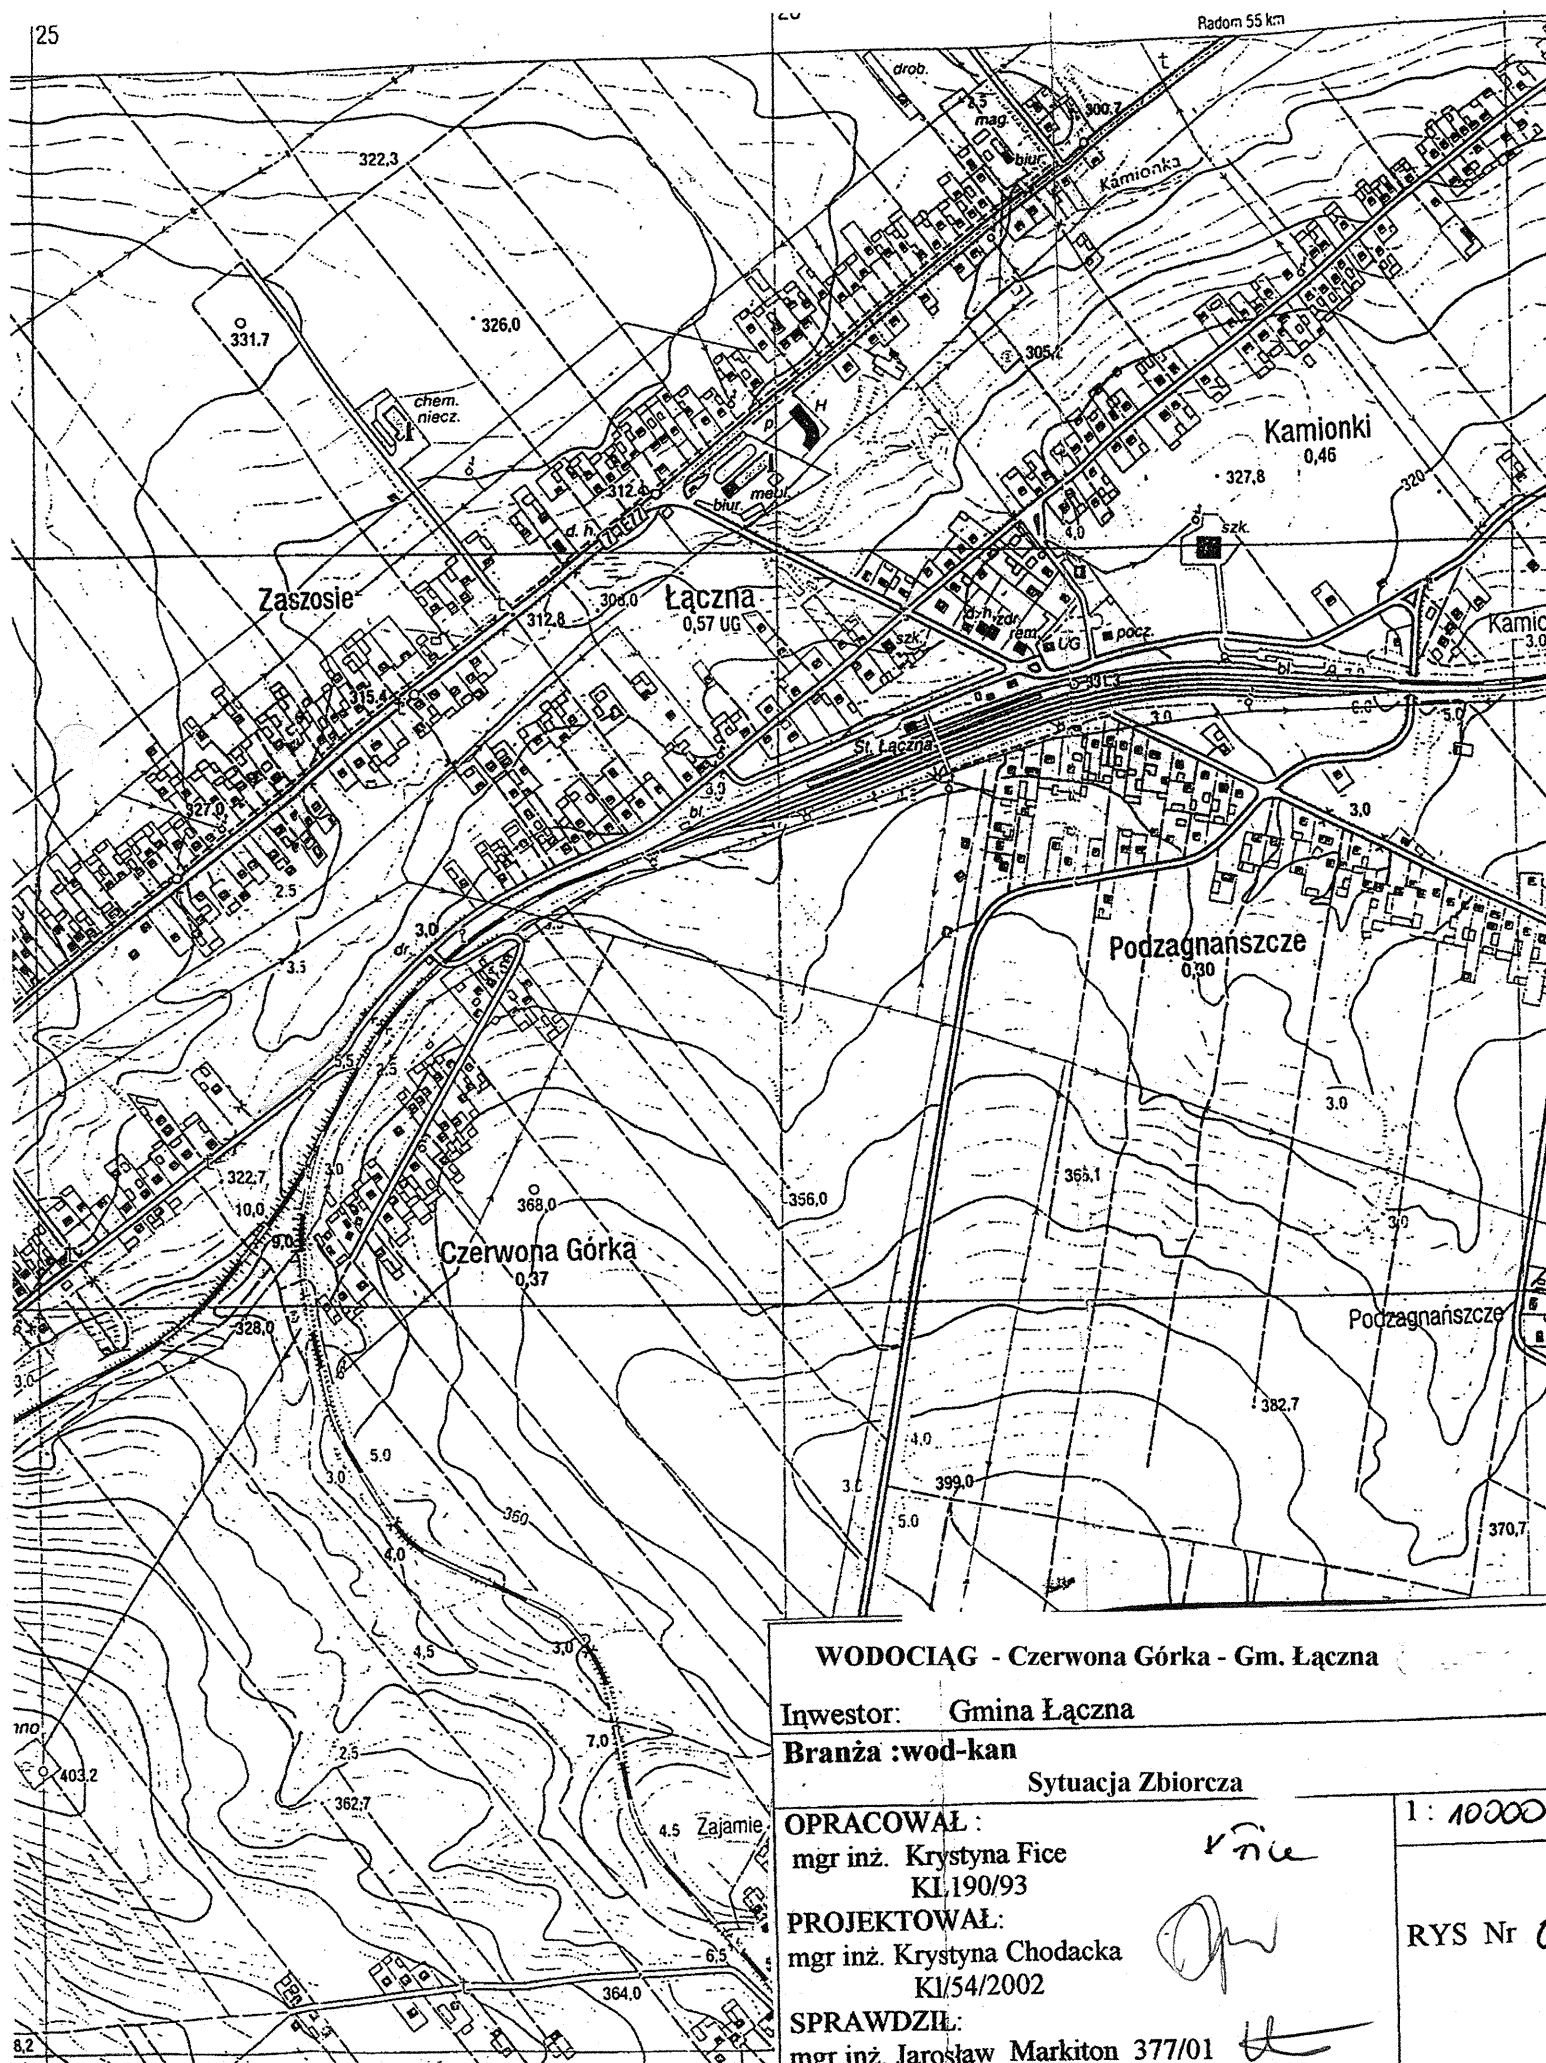

Inwestor: Gmina Łączna

Branža :wod-kan

Sytuacja Zbiorcza

OPRACOWAŁ :
mgr inż. Krystyna Fice
KL190/93

PROJEKTOWAŁ:
mgr inż. Krystyna Chodacka
KI/54/2002

SPRAWDZIŁ:
mgr inż. Jarosław Markiton 377/01

1: 10000

RYS Nr C