


PROFIL PODŁUŻNY WODOCIĄGU - część I

1 : 100/500

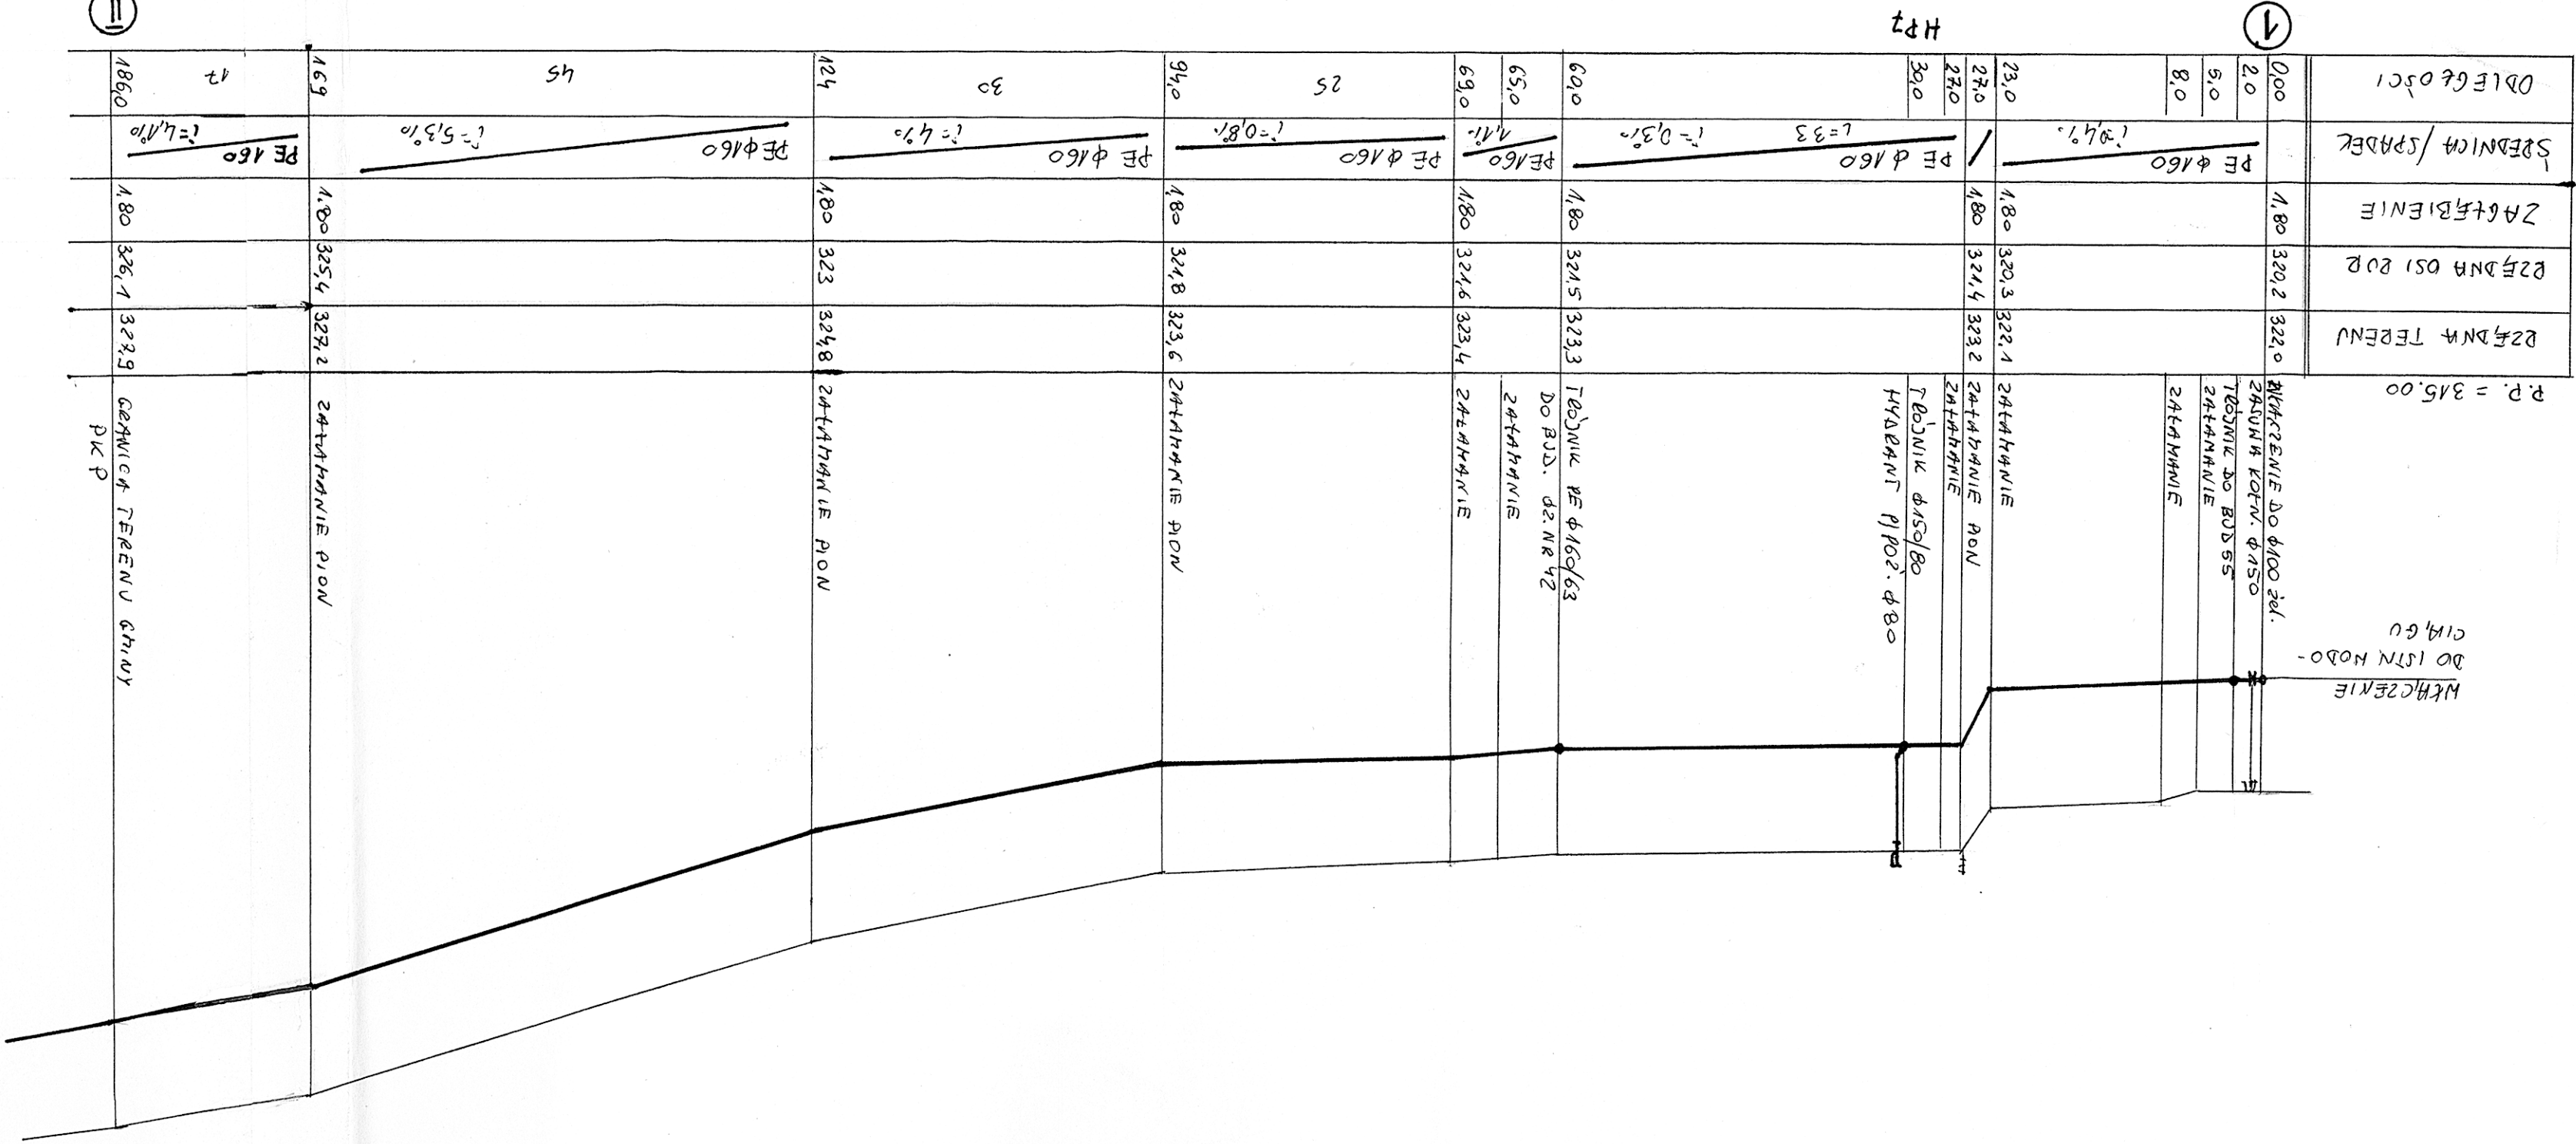

PRZEBUDOWA SIECI WODOCIĄGOWEJ

Czerwona Górka Gm. Łączna

Investor:

BRANZA: wód-kan

PROFIL PODŁUŻNY WODOCIĄGU - cz. I

OPRACOWAŁ:

mgr inż. Krystyna Fice

KL190/93

PROJEKTOWAŁ:

mgr inż. Krystyna Chodacka

KI/54/2002

SPRAWDZIŁ:

mgr inż. Jarosław Markiton

377/01

RYS Nr 3

1 : 100/500