


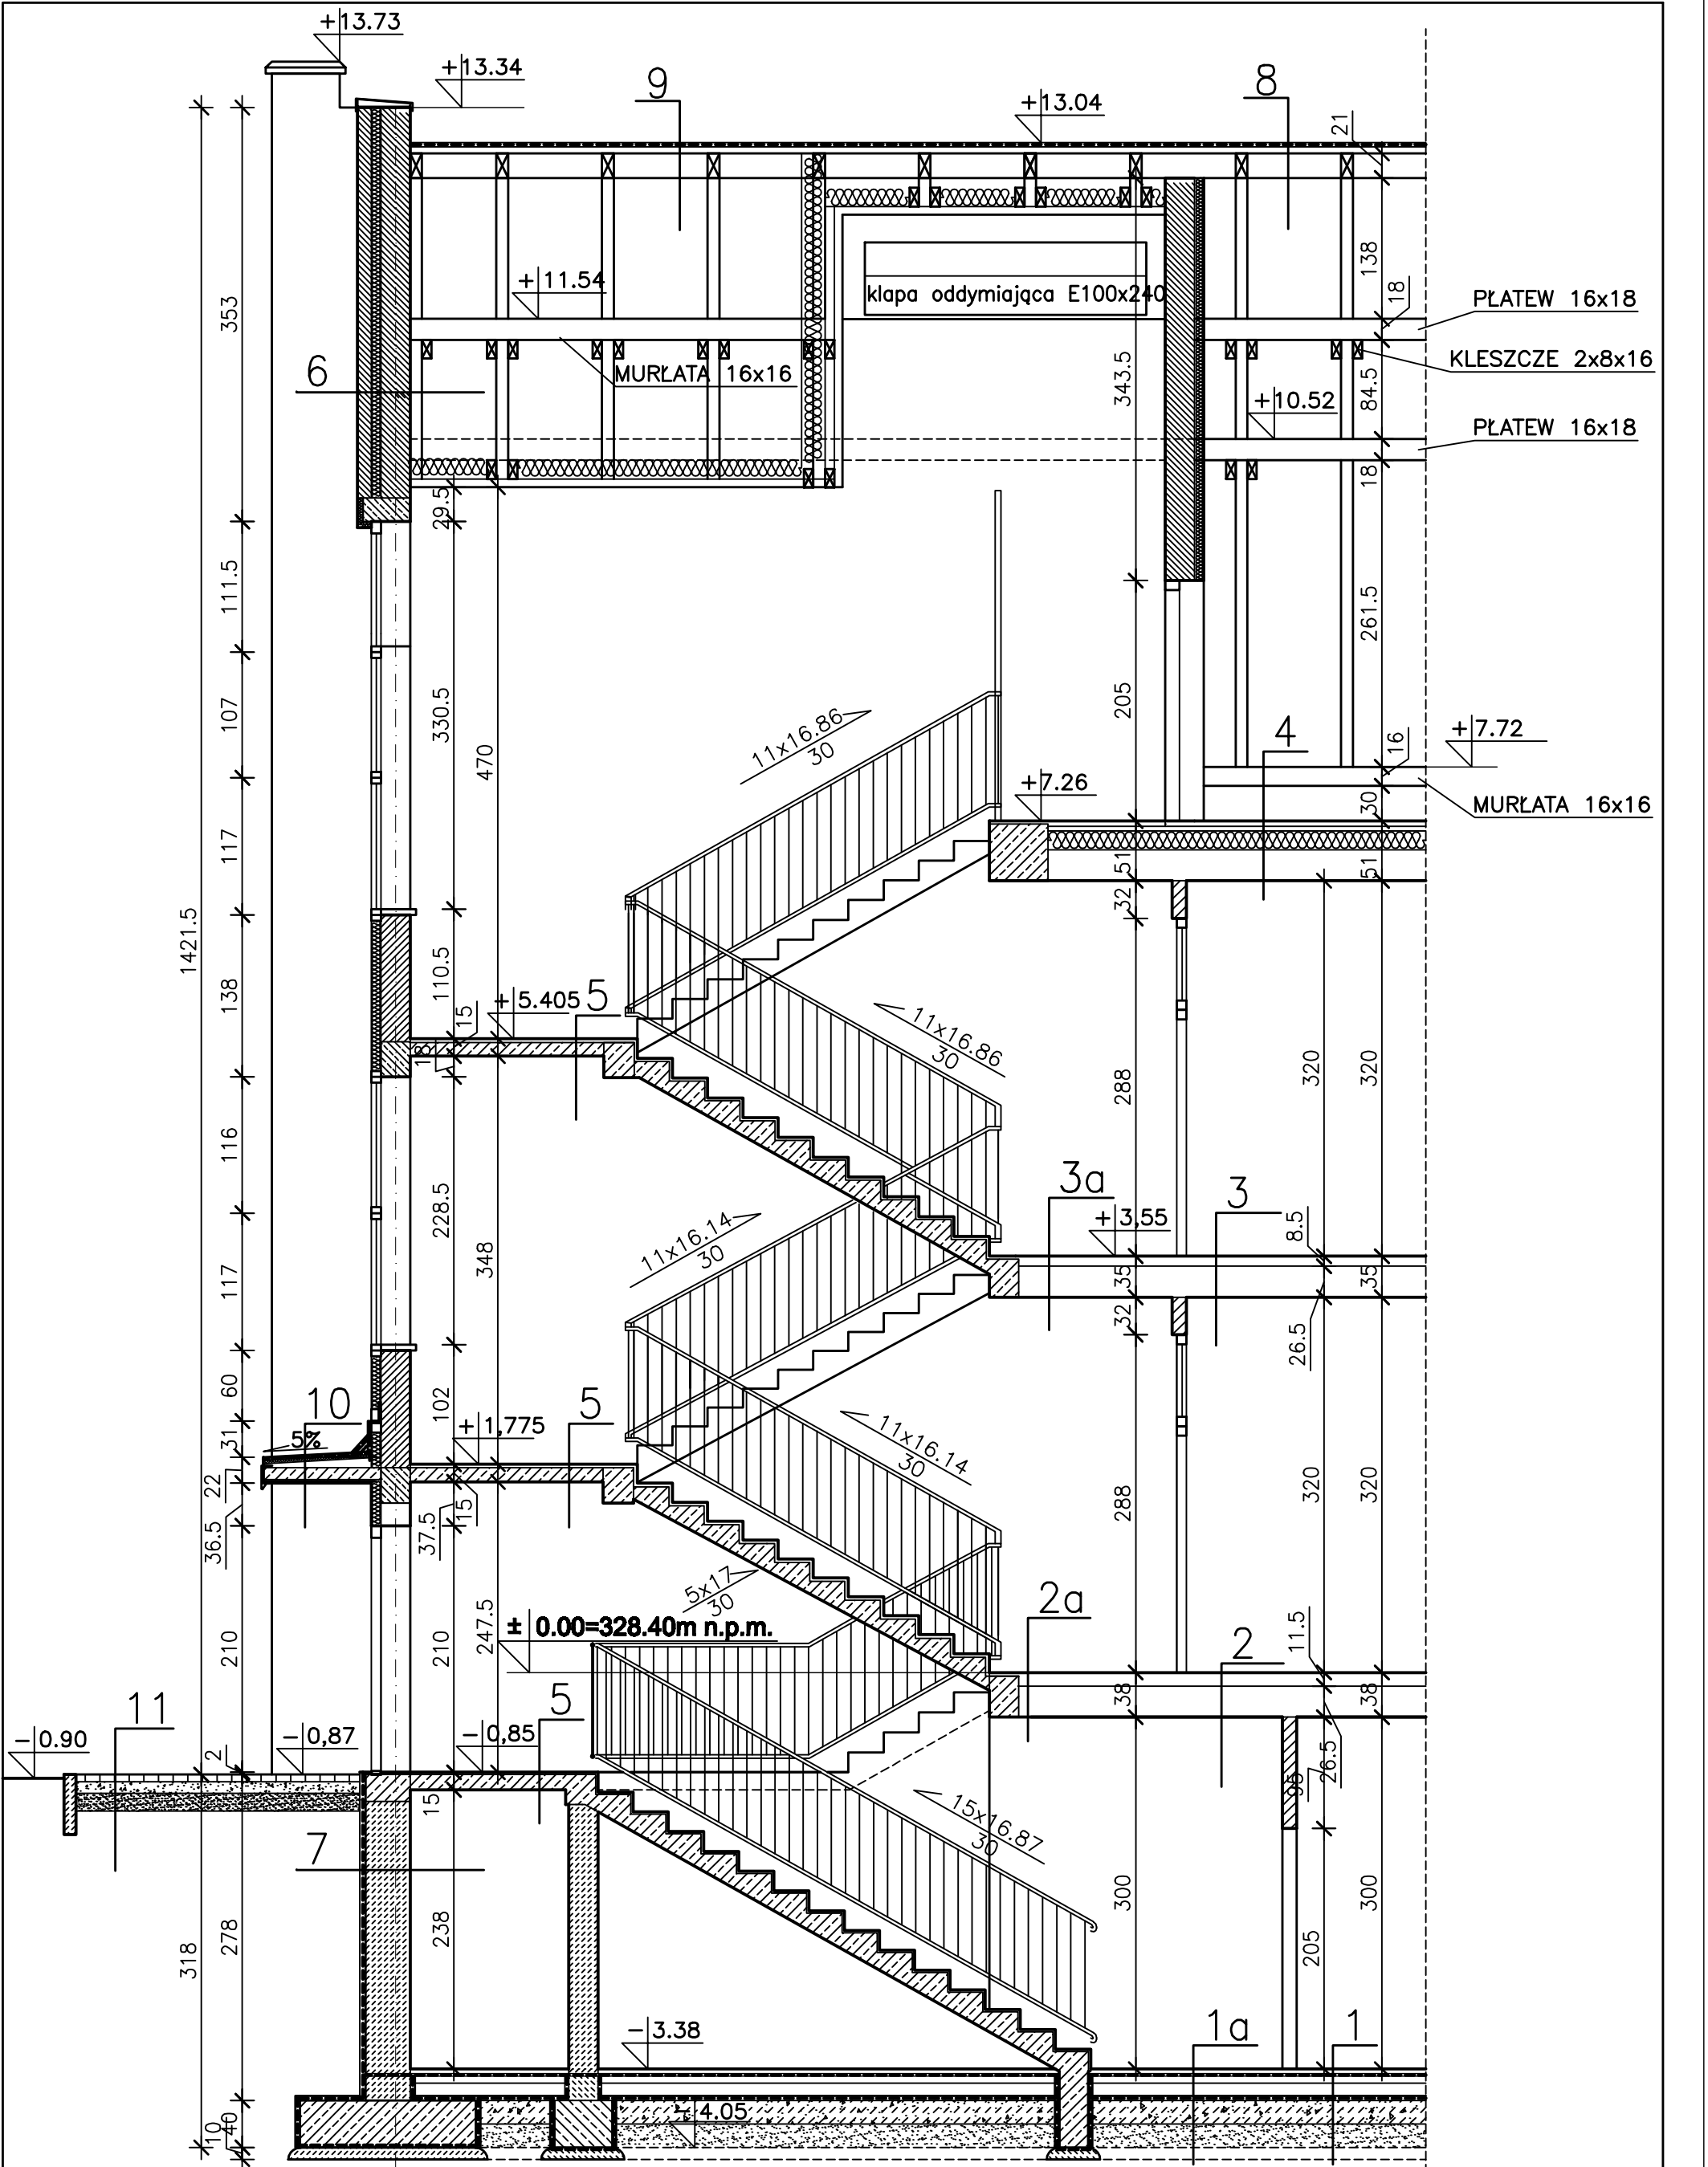

1
PCW
Wylewka samopoziomująca gr.0.3cm
Wylewka bet. zbrojona gr.6.0cm
zbrojona siatką o4 o oczkach 10/10 cm
1 x folia izolacyjna
Styropian twardy gr. 5cm
1 x papa termozgrzewalna PYEPV180S42 (wg. technologii producenta)
1 x papa termozgrzewalna V60S30 (wg. technologii producenta)
Gładz cementowa gr.1.5cm
Zwirotekon gr.15cm
Ubity piach gr.20cm

1a
Gres na zaprawie cem.-klejowej gr. 1,5cm
Wylewka bet. zbrojona gr.5.0cm
zbrojona siatką Ø4 o oczkach 10/10 cm
1 x folia izolacyjna
Styropian twardy gr. 5cm
1 x papa termozgrzewalna PYEPV180S42 (wg. technologii producenta)
1 x papa termozgrzewalna V60S30 (wg. technologii producenta)
Gładz cementowa gr.1.5cm
Zwirotekon gr.15cm
Ubity piach gr.20cm

2
PCW
Wylewka samopoziomująca gr.0.3cm
Wylewka bet. zbrojona gr.4.5cm
Styropian twardy gr. 5cm
Folia izolacyjna
Szlichta gr.1cm
Płyty kanałowe gr.26.5/24cm
Tynk gr.1.5cm

2a
Gres na zaprawie cem.-klejowej gr. 1,5cm
Wylewka bet. zbrojona gr.3.5cm
Styropian twardy gr. 5cm
Folia izolacyjna
Szlichta gr.1cm
Płyty kanałowe gr.26.5/24cm
Tynk gr.1.5cm

3
PCW
Wylewka samopoziomująca gr.0.3cm
Wylewka bet. zbrojona gr.4.5cm
Styropian twardy gr. 2cm
Folia izolacyjna
Szlichta gr.1cm
Płyty kanałowe gr.26.5/24cm
Tynk gr.1.5cm

3a
Gres na zaprawie cem.-klejowej gr. 1,5cm
Wylewka bet. zbrojona gr.3.5cm
Styropian twardy gr. 2cm
Folia izolacyjna
Szlichta gr.1cm
Płyty kanałowe gr.26.5/24cm
Tynk gr.1.5cm

4
Wylewka bet. zbrojona gr.3.5cm
1x folia izolacyjna
Wełna mineralna "DACHROCK" gr.10cm
Wełna mineralna "SPODROCK" gr.10cm
Folia paroizolacyjna
Szlichta gr.1cm
Płyty kanałowe gr.26.5/24cm
Tynk gr.1.5cm

5
Gres na zaprawie cementowo - klejowej gr. 1.5cm
Szlichta gr.1,5cm
Płyta żelbetowa gr.12,0cm

6
Ściana zewnętrzna warstwowa gr.45cm
-Od wewnątrz:
Cegła kratówka K-2 gr.25cm
Styropian gr.8cm
Cegła kratówka K-2 gr.12cm
Tynk mineralny (wg technologii producenta)

8
Blacha dachówkowa gr. 0,5 mm
Łaty drewniane (wg. produc. blachy dachówkowej)
Kontrłaty 3x5cm
Folia wstępnego krycia
Krokiew 10x18cm

10
2x papa termozgrzewalna (wg. technologii producenta)
Styropian twardy gr. 4 cm
Wylewka cem. w spadku 3,5-8,5cm
Płyta żelbetowa gr.10cm
Styropian twardy gr. 4 cm
Tynk cienkowarstwowy na siatce

7
Pom. użytkowe wg opisu
Tynk na siatce gr. 1,5 cm
Styropian gr. 4,0 cm
Błoczek betonowy gr.38cm (spoinowane)
Papa termozgrzewalna PYEPV180S42 (wg. technologii producenta)
Płyta polistyrenowa ROOFMATE SL gr.5cm (klejona)
Tynk cementowy na siatce

7a
Pom. użytkowe wg opisu
Tynk na siatce gr. 1,5 cm
Styropian gr. 4,0 cm
Błoczek betonowy gr.38cm (spoinowane)
Papa termozgrzewalna PYEPV180S42 (wg. technologii producenta)
Płyta polistyrenowa ROOFMATE SL gr.5cm (klejona)
Tynk cementowy na siatce
Płytki klinkierowe na kleju 1,5 cm

9
Blacha dachówkowa gr. 0,5 mm
Łaty drewniane (wg. produc. blachy dachówkowej)
Kontrłaty 3x5cm
Folia wstępnego krycia
Wełna min. gr.20cm
Krokiew 10x18cm
Folia paroizolacyjna
Płyty gipsowo kartonowe zbrojone włóknom szklanym

11
Kostka brukowa gr.6cm
Podsyпка cem. piaskowa (1:4) gr.10 cm
Piasek zagęszczony Is=0.96 gr.15cm
Piasek ubity
Grunt rodzimy

PRZEKRÓJ B-B

SKALA 1:50

PRACOWNIA PROJEKTOWA Zyta Samborska - Słowik 25-310 Kielce ul. Kosciuszki 11/109 tel./fax. (0-41) 3445231		Tytuł projektu: PROJEKT ZAMIENNY DO PROJEKTU BUDOWLANEGO KOMPLEKSU OŚWIATOWEGO W KAMIONKACH gm. ŁĄCZNA, (DZ.NR 1003)	
Objekt: SZKOŁA PODSTAWOWA Z GIMNAZJUM		Skala: 1:50	
Tytuł rysunku: PRZEKRÓJ B-B		Nr rysunku: 10	
Stadium: PROJEKT BUDOWLANY		Data: 03.2006r.	
Branża: ARCHITEKTURA		Nr uprawnień: KL - 89/93	
Projektował: mgr inż. arch. Zyta Samborska-Słowik		Podpis: KL - 89/93	
Sprawdził: mgr inż. arch. Ilona Boroch		Data: 03.2006r.	
UWAGI:		KL-349/94	
1. Projekt jest chroniony prawem Autorskim (Dz.U. 94.24.83). Wszelkie informacje zawarte w tym projekcie (opisane i opisane) stanowią integralną część firmy "Pracownia Projektowa Zyta Samborska-Słowik".		2. Nie wolno ich użyć, powołać, reprodukcji, kopiować bez pisemnej zgody wyżej wymienionej firmy.	
3. Ze względu na charakter obiektu, wszystkie wytyczne i rysunki należy sprawdzić na budowie, a następnie zaktualizować projekt architektoniczno-budowlany.		4. Wszelkie opracowania branżowe o stosownym zakresie należy wykonać i uzgodnić z głównym projektantem.	
5. Uwagi i opisy zamieszczone w części rysunkowej projektu stanowią integralną część niniejszego opracowania.		6. Niniejsze opracowanie wykonano za pomocą licencjonowanego oprogramowania AutoCAD LT.	