


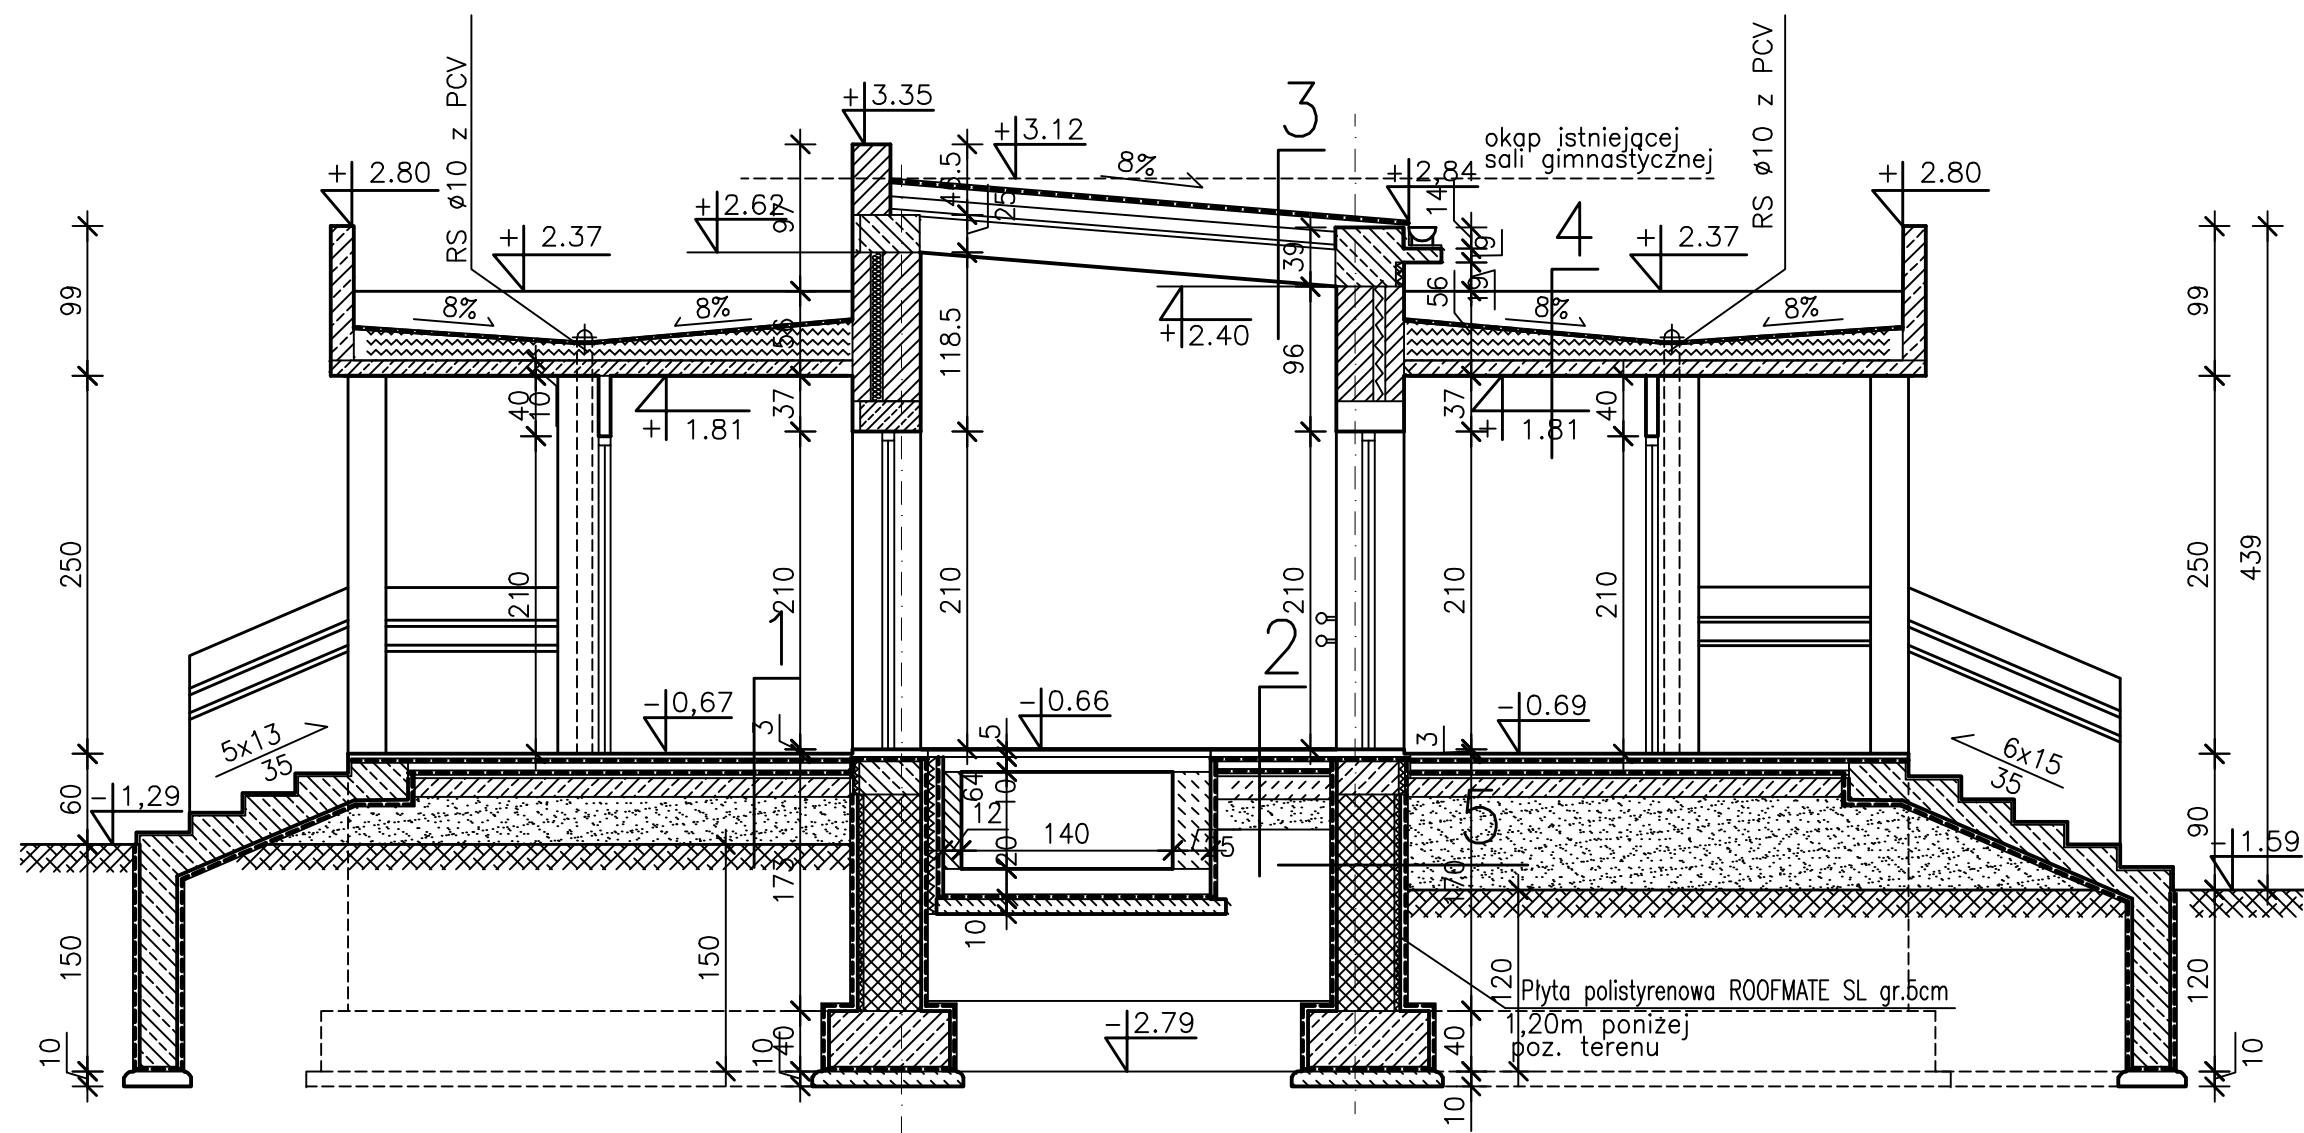

1	
Terakota ryflowana na zapr. cem.-klejowej typu "CERESIT	1.5cm
Wylewka betonowa	3.5cm
1 x papa izolacyjna	
Styropian twardy	5cm
2 x papa asf. na lepiku asf.	
Szlichta cem.	1.5cm
Płyta żelbetowa	12cm
Piasek ubijany warstwami do gruntu rodzimego	

3	
2 x papa termozgrzewalna	
Wetna min. "DACHROCK"	10cm
Wetna min. "SPODROCK"	10cm
Szlichta cem.	1.5cm
Płyty kanałowe	24cm
Tynk cem.-wap.	1.5cm

2	
Terakota ryflowana na zapr. cem.-klejowej typu "CERESIT	1.5cm
Wylewka betonowa	3.5cm
1 x papa izolacyjna	
Styropian twardy	5cm
w strefie 1m wokół ścian zewn. bud.	
papa termozgrzewalna PYE PV180 S42	
papa termozgrzewalna V60 S30	
Szlichta cem.	1.5cm
Żwirobeton	15cm
Piasek ubity	20cm

4	
2 x papa termozgrzewalna	
Wetna min. twarda "Dachrock"	10-20cm
Płyta żelbetowa	10cm
Tynk cem.-wap.	1.5cm

5	
Błoczek betonowy gr.38cm	
Papa termozgrzewalna PYE PV180 S42	
Płyta polistyrenowa ROOFMATE SL gr.5cm	
Tynk cem.-wap. na siatce	1.5cm

PRZEKRÓJ E-E

 25-310 Kielce ul. Kościuszki 11/109 tel./fax. (0-41) 3445231		Tytuł projektu: PROJEKT ZAMIENNY DO PROJEKTU BUDOWLANEGO KOMPLEKSU OŚWIATOWEGO W KAMIONKACH gm. ŁĄCZNA, (DZ.NR 1003)	
Objekt: SZKOŁA PODSTAWOWA Z GIMNAZJUM		Skala: 1:50	
Tytuł rysunku: PRZEKRÓJ E-E – ŁĄCZNIK		Nr rysunku: 13	
Stadium: PROJEKT BUDOWLANY		Data: 03.2006r.	
Branża: ARCHITEKTURA		Nr uprawnień: KL – 89/93	
Projektował: mgr inż. arch. Zyta Samborska-Słowik		Data: 03.2006r.	
Projektował: mgr inż. Tomasz Czech		Data: 03.2006r.	
Sprawdził: mgr inż. arch. Ilona Boroch		Data: 03.2006r.	
UWAGI: 1. Projekt jest chroniony Prawem Autorskim (Dz.U. 94.24.83). Wszystkie informacje zawarte w tym projekcie (pokażone i opisane) stanowią integralną część firmy "Pracownia Projektowa Zyta Samborska-Słowik" i nie wolno ich użyć ponownie, reprodukcję bez pisemnej zgody wyżej wymienionej firmy. 2. Ze względu na charakter obiektu wszystkie wymiary i rzędne należy sprawdzić na budowie, a zaistniałe niezgodności pomiędzy projektem architektoniczno-budowlanym i pozostałymi opracowaniami branżowymi a stanem istniejącym należy wyjaśnić i uzgodnić z głównym projektantem. 3. Uwagi i opisy zamieszczone w części rysunkowej projektu stanowią integralną część niniejszego opracowania. 4. Niniejsze opracowanie wykonane zostało za pomocą licencjonowanego oprogramowania AutoCAD LT.			