

1

Terakota ryflowana na zapr. cem.-klejowej typu "CERESIT	1.5cm
Wylewka betonowa	3.5cm
1 x papa izolacyjna	
Styropian twardy	5cm
2 x papa asf. na lepiku asf.	
Szlichta cem.	1.5cm
Płyta żelbetowa	12cm

2

Terakota ryflowana na zapr. cem.-klejowej typu "CERESIT	1.5cm
Wylewka betonowa	3.5cm
1 x papa izolacyjna	
Styropian twardy	5cm
papa termozgrzewalna PYE PV180 S42	
papa termozgrzewalna V60 S30	
Szlichta cem.	1.5cm
Żwiroboton	15cm
Piasek ubity	20cm

3

2 x papa termozgrzewalna	
Wełna min. "DACHROCK"	10cm
Wełna min. "SPODROCK"	10cm
Szlichta cem.	1.5cm
Płyty kanałowe	24cm
Tynk cem.-wap.	1.5cm

4


2 x papa termozgrzewalna	
Wełna min. twarda "Dachrock"	10-20cm
Płyta żelbetowa	10cm
Tynk cem.-wap.	1.5cm

5

Błoczki betonowe gr.38cm	
papa termozgrzewalna PYE PV180 S42	
Płyta polistyrenowa ROOFMATE SL gr.5cm	
Tynk cem.-wap. na siatce	1.5cm

5a

Błoczki betonowe gr.38cm	
papa termozgrzewalna PYE PV180 S42	
Płyta polistyrenowa ROOFMATE SL gr.5cm	
Tynk cem.-wap. na siatce	1.5cm
Płytki klinkierowa	

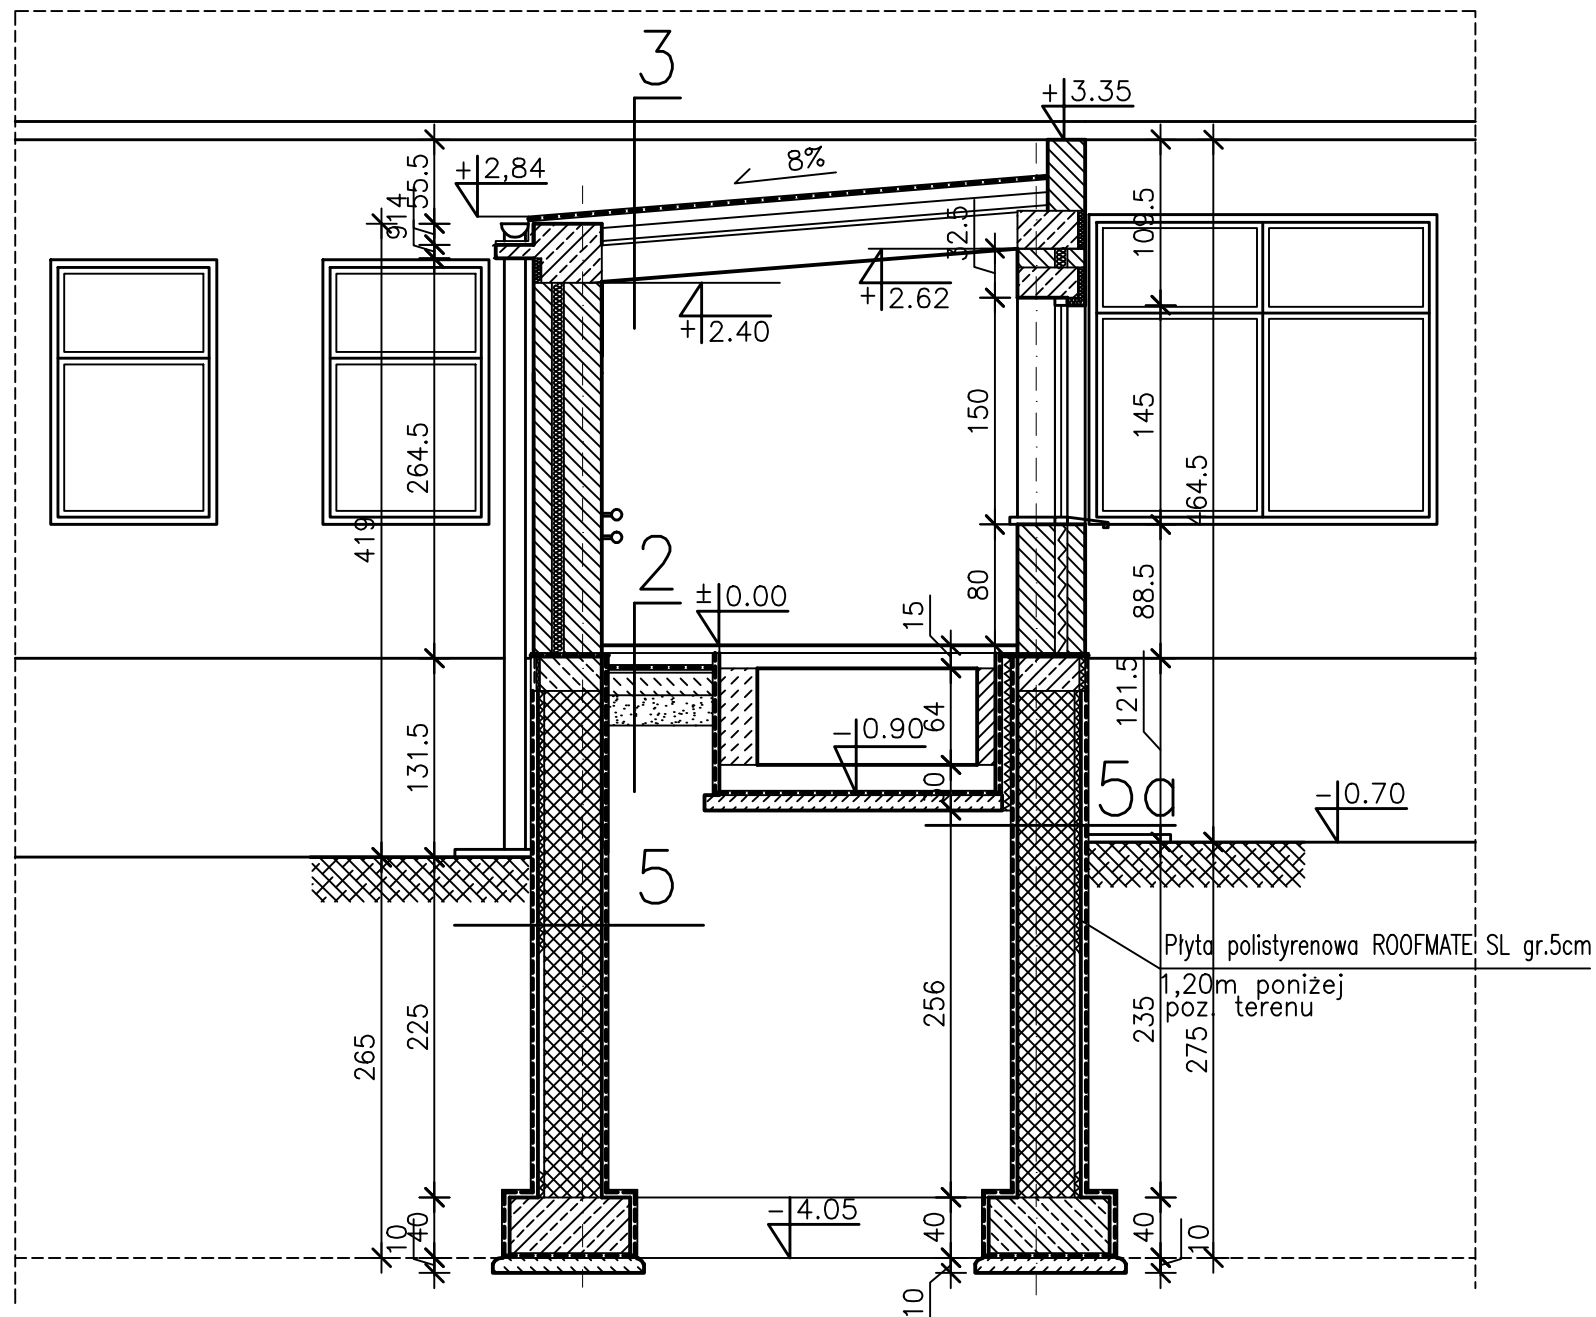

PRZEKRÓJ F-F

PRACOWNIA PROJEKTOWA Zyta Samborska - Słowik 25-310 Kielce ul. Kościuszki 11/109 tel./fax. (0-41) 3445231		Tytuł projektu: PROJEKT ZAMIENNY DO PROJEKTU BUDOWLANEGO KOMPLEKSU OŚWIATOWEGO W KAMIONKACH gm. ŁĄCZNA, (DZ.NR 1003)	
Obiekt: SZKOŁA PODSTAWOWA Z GIMNAZJUM		Skala: 1:50	
Tytuł rysunku: PRZEKRÓJ F-F – ŁĄCZNIK		Nr rysunku: 14	
Stadium: PROJEKT BUDOWLANY		Data: 03.2006r.	
Branża: ARCHITEKTURA		Nr uprawnień: KL – 89/93	
Projektował: mgr inż. arch. Zyta Samborska-Słowik		Podpis: KL – 89/93	
Projektował: mgr inż. Tomasz Czech		Data: 03.2006r.	
Sprawdził: mgr inż. arch. Ilona Boroch		Data: KL-349/94	
UWAGI: 1. Projekt jest chroniony Prawem Autorskim (Dz.U. 94.24.83). Wszystkie informacje zawarte w tym projekcie (pokażone i opisane) stanowią integralną część firmy "Pracownia Projektowa Zyta Samborska-Słowik". 2. Nie wolno ich użyć ponownie, reprodukowac i kopiować bez pisemnej zgody wyżej wymienionej firmy. 3. Wzrostu na charakter obiektu wszystkie wymiary i rzędne należy sprawdzić na budowie, a zaistniałe niezgodności pomiędzy projektem architektoniczno-budowlanym i pozostałymi opracowaniami branżowymi a stanem istniejącym należy wyjaśnić i uzgodnić z głównym projektantem. 4. Uwagi i opisy zamieszczone w części rysunkowej projektu stanowią integralną część niniejszego opracowania. 5. Niniejsze opracowanie wykonane zostało za pomocą licencjonowanego oprogramowania AutoCAD LT.			