


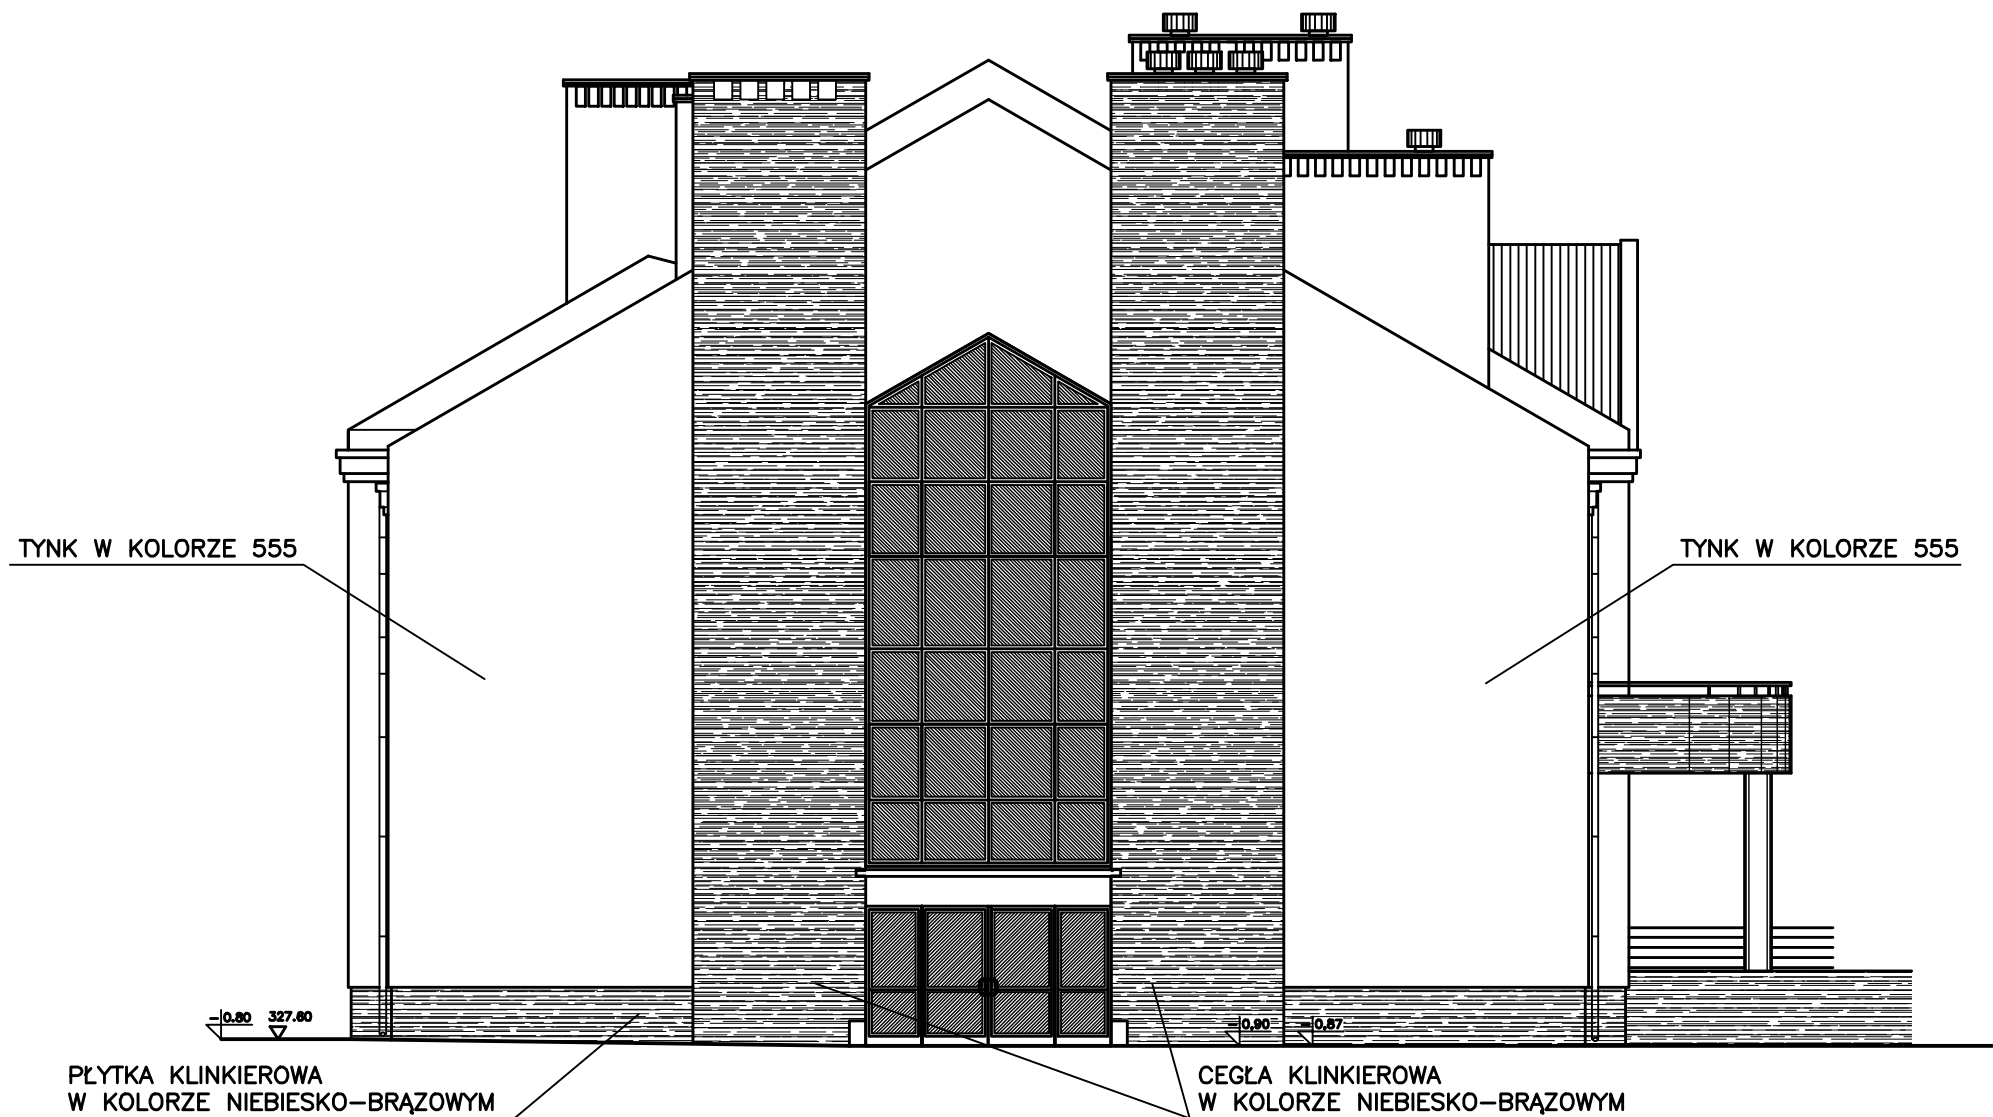

ELEWACJA POŁUDNIOWO-ZACHODNIA
SKALA 1:100

PRACOWNIA PROJEKTOWA Zyta Samborska-Słowik 25-310 Kielce ul. Kosciuszki 11/109 tel./fax. (0-41) 3445231		Tytuł projektu: PROJEKT ZAMIENNY DO PROJEKTU BUDOWLANEGO KOMPLEKSU OŚWIATOWEGO W KAMIONKACH gm. ŁĄCZNA, (DZ.NR 1003)	
Obiekt: SZKOŁA PODSTAWOWA Z GIMNAZJUM		Skala: 1:100	
Tytuł rysunku: ELEWACJA POŁUDNIOWO-ZACHODNIA		Nr rysunku: 16	
Stadium: PROJEKT BUDOWLANY		Data: 03.2006r.	
Branża: ARCHITEKTURA		Nr uprawnień:	Podpis:
Projektował:	mgr inż. arch. Zyta Samborska-Słowik	KL - 89/93	03.2006r.
Projektował:	mgr inż. Tomasz Czech		03.2006r.
Sprawdził:	mgr inż. arch. Ilona Boroch	KL-349/94	03.2006r.
UWAGI: 1. Projekt jest chroniony Prawem Autorskim (Dz.U. 94.24.83). Wszystkie informacje zawarte w tym projekcie (pokazane i opisane) stanowią integralną część firmy "Pracownia Projektowa Zyta Samborska-Słowik". 2. Nie wolno ich użyć ponownie, reprodukcji i kopii bez pisemnej zgody wyżej wymienionej firmy. 3. Ze względu na charakter obiektu wszystkie wymiary i opisy należy sprawdzić na budowie, a następnie niepodpisane pomiędzy projektem architektoniczno-budowlanym i pozostałymi opracowaniami branżowymi o słownym istniejącym należy wyśledzić i uzgodnić z głównym projektantem. 4. Uwagi i opisy zamieszczone w części rysunkowej projektu stanowią integralną część niniejszego opracowania. 5. Niniejsze opracowanie wykonane zostało za pomocą licencjonowanego oprogramowania AutoCAD LT.			