


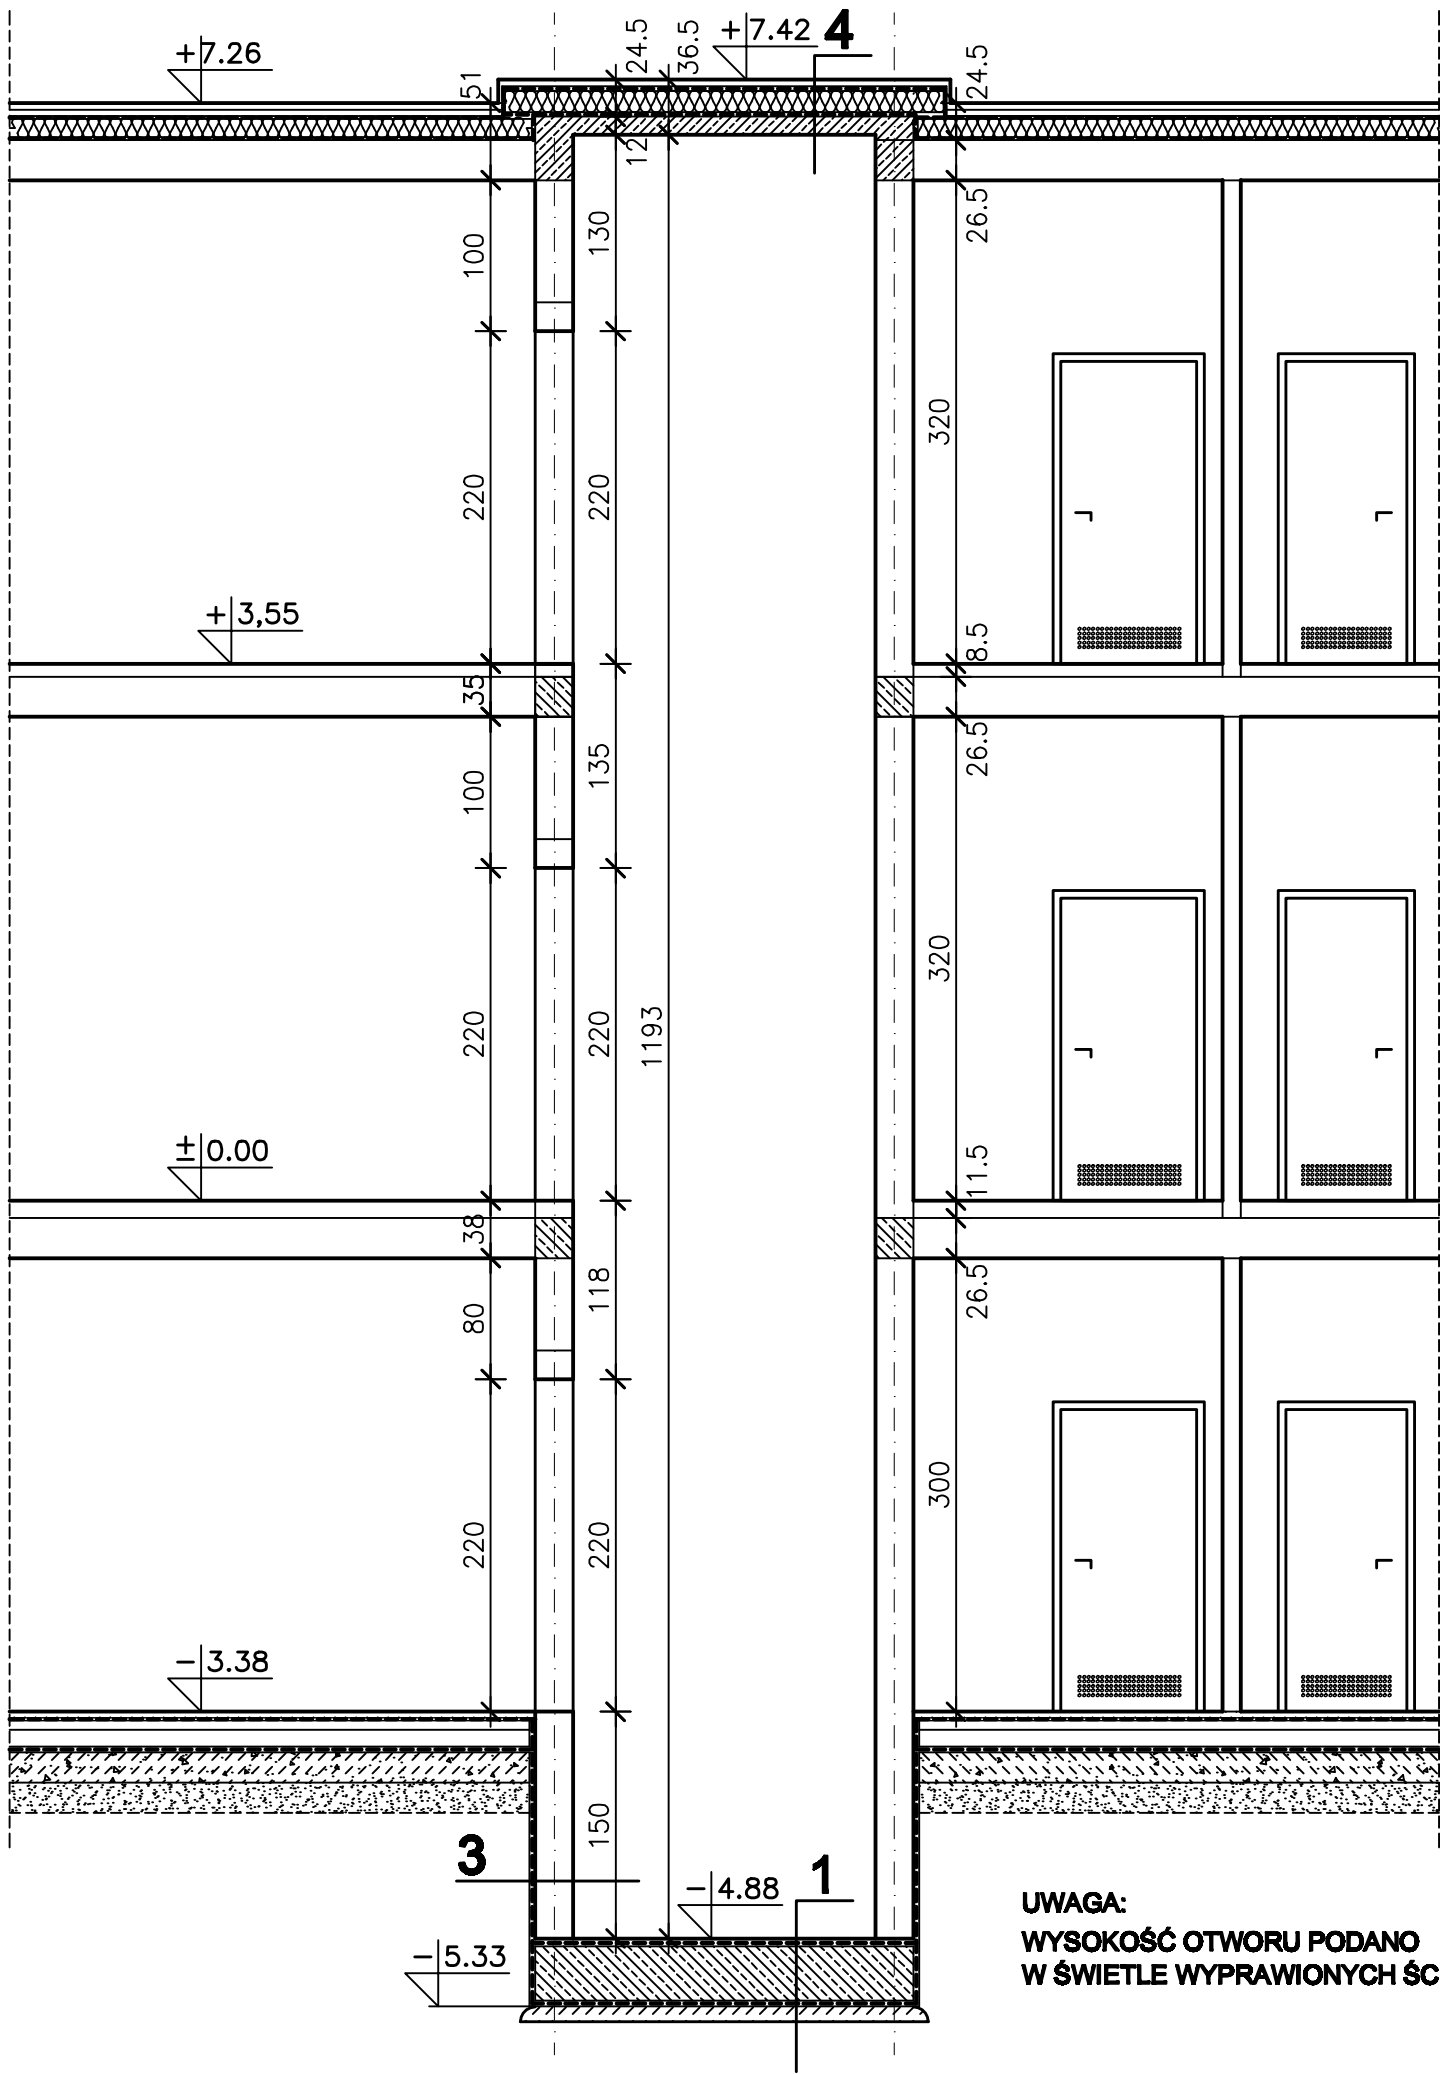

PRZEKRÓJ H-H

SKALA 1:50

1 maszynownia

- Farba olejoodporna "DISBON 404"
- Wylewka bet. zbrojona zatarta na gładko gr.10cm
- 1 x papa izolacyjna PYE PV180 S42 (wg techn.prod.)
- 1 x papa izolacyjna V60S30 (wg techn.prod.)
- Gładz cementowa gr.1.5cm
- Zwirobeton gr.15cm
- Ubity piach gr.20cm

2 szyb windy

- Farba olejoodporna "DISBON 404"
- Wylewka betonowa zatarta na gładko gr.5cm
- 1 x papa izolacyjna PYE PV180 S42 (wg techn.prod.)
- 1 x papa izolacyjna V60S30 (wg techn.prod.)
- Płyta żelbetowa gr.40cm
- Chudy beton gr.10cm

3 warstwy od zewnątrz

- Płyta polistyrenowa ROOFMATE SL gr.5cm
- 1 x papa izolacyjna PYE PV180 S42 (wg techn.prod.)
- Błoczki betonowe gr.25cm
- Tynk cem.-wap. gr.1.5cm

4

- Wylewka betonowa zbrojona gr.4,5cm
- 1 x folia izolacyjna
- Wełna min. "DACHROCK" gr.10cm
- Wełna min. "SPODROCK" gr.10cm
- 1 x folia paroizolacyjna
- Płyta żelbetowa gr.12cm

PRZEKRÓJ H-H -SZYB WINDOWY

SKALA 1:50

PRACOWNIA PROJEKTOWA Zyta Samborska - Słowik 25-310 Kielce ul. Kosciuszki 11/109 tel./fax. (0-41) 3445231		Tytuł projektu: PROJEKT ZAMIENNY DO PROJEKTU BUDOWLANEGO KOMPLEKSU OŚWIATOWEGO W KAMIONKACH gm. ŁĄCZNA, (DZ.NR 1003)			
Obiekt: SZKOŁA PODSTAWOWA Z GIMNAZJUM			Skala:		1:50
Tytuł rysunku: PRZEKRÓJ H-H –SZYB WINDOWY		Nr rysunku: 27			
Stadium: PROJEKT BUDOWLANY		Data: 03.2006r.			
Branża: ARCHITEKTURA		Nr uprawnień:		Podpis:	Data:
Projektował:	mgr inż. arch. Zyta Samborska-Słowik	KL – 89/93			03.2006r.
Projektował:	mgr inż. Tomasz Czech				03.2006r.
Sprawdził:	mgr inż. arch. Ilona Boroch	KL-349/94			03.2006r.
UWAGI:		1. Projekt jest chroniony Prawem Autorskim (Dz.U. 94.24.83). Wszystkie informacje zawarte w tym projekcie (pokażone i opisane) stanowią integralną część firmy "Pracownia Projektowa Zyta Samborska-Słowik" i nie wolno ich użyć ponownie, reprodukowac i kopiować bez pisemnej zgody wyżej wymienionej firmy. 2. Ze względu na charakter obiektu wszystkie wymiary i rzędne należy sprawdzić na budowie, a zaistniałe niezgodności pomiędzy projektem architektoniczno-budowlanym i pozostałymi opracowaniami branżowymi a stanem istniejącym należy wyjaśnić i uzgodnić z głównym projektantem. 3. Uwagi i opisy zamieszczone w części rysunkowej projektu stanowią integralną część niniejszego opracowania. 4. Niniejsze opracowanie wykonane zostało za pomocą licencjonowanego oprogramowania AutoCAD LT.			

UWAGA:
WYSOKOŚĆ OTWORU PODANO
W ŚWIEŁLE WYPRAWIONYCH ŚCIAN