

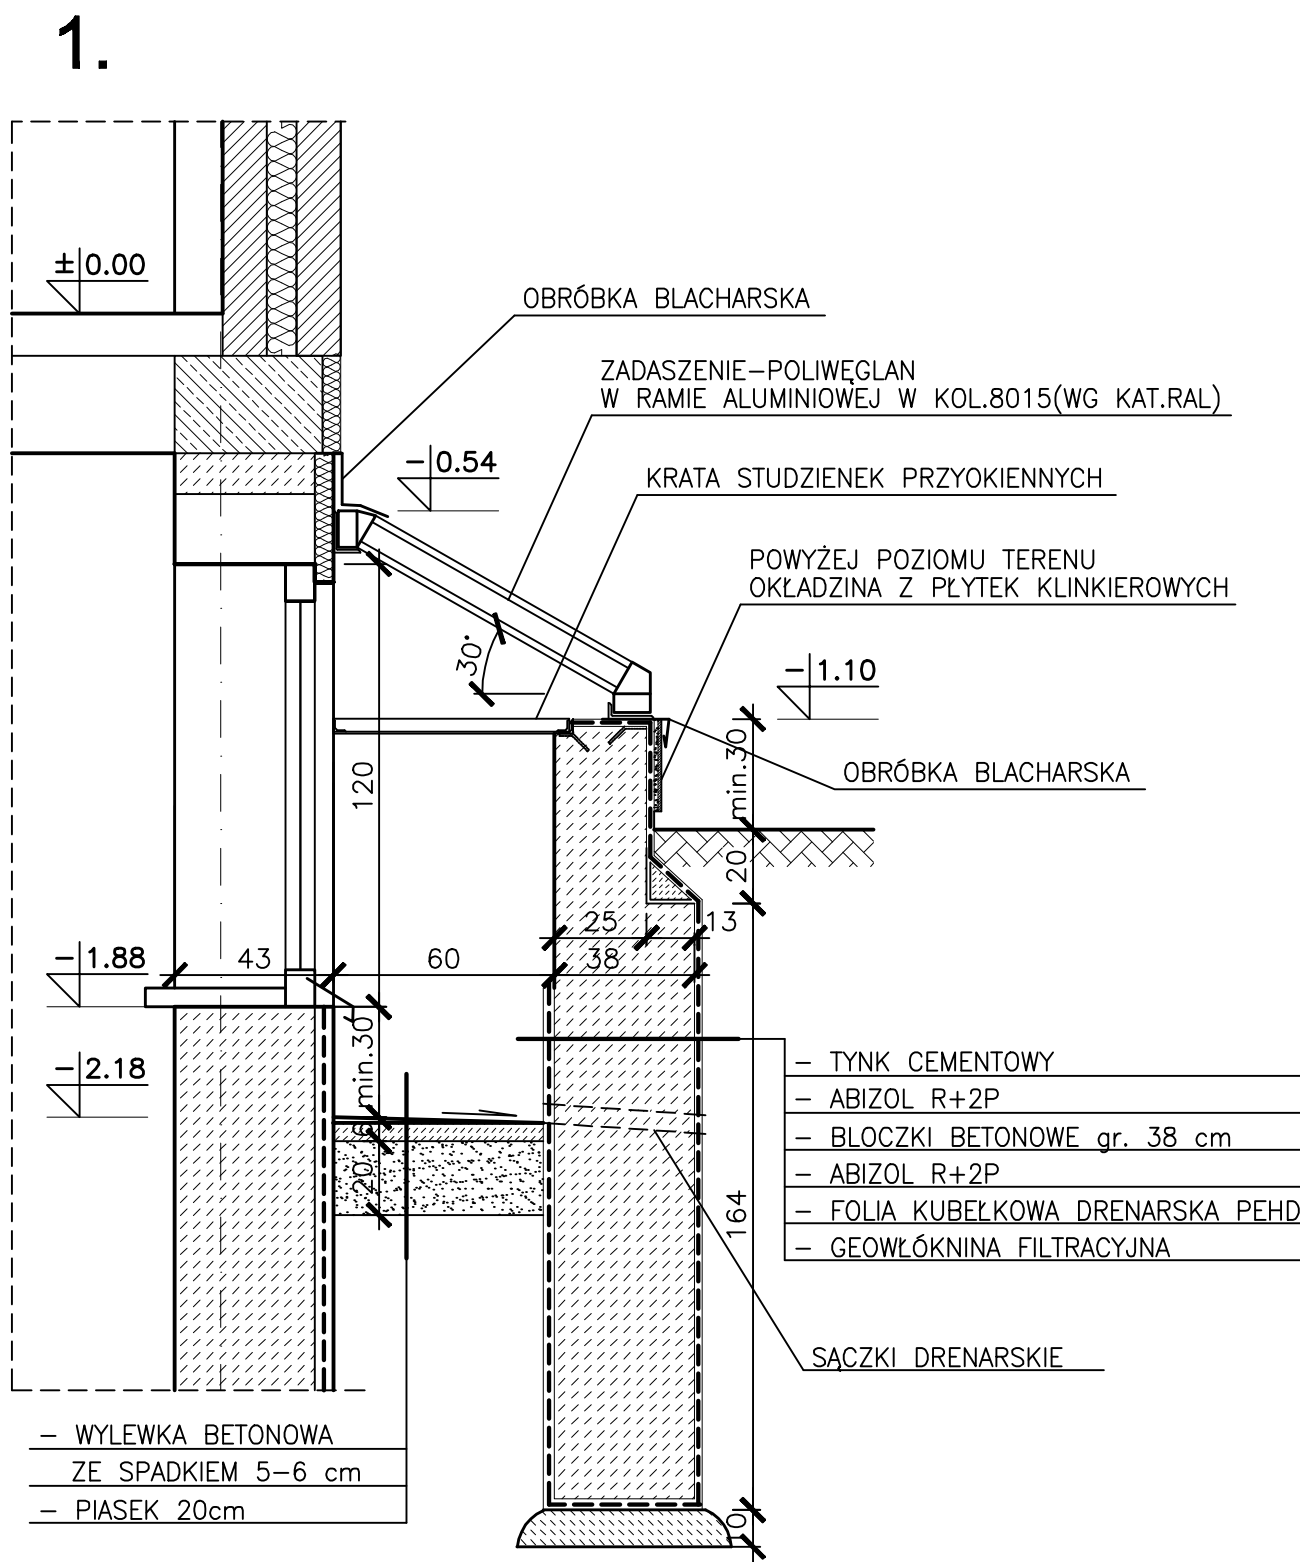
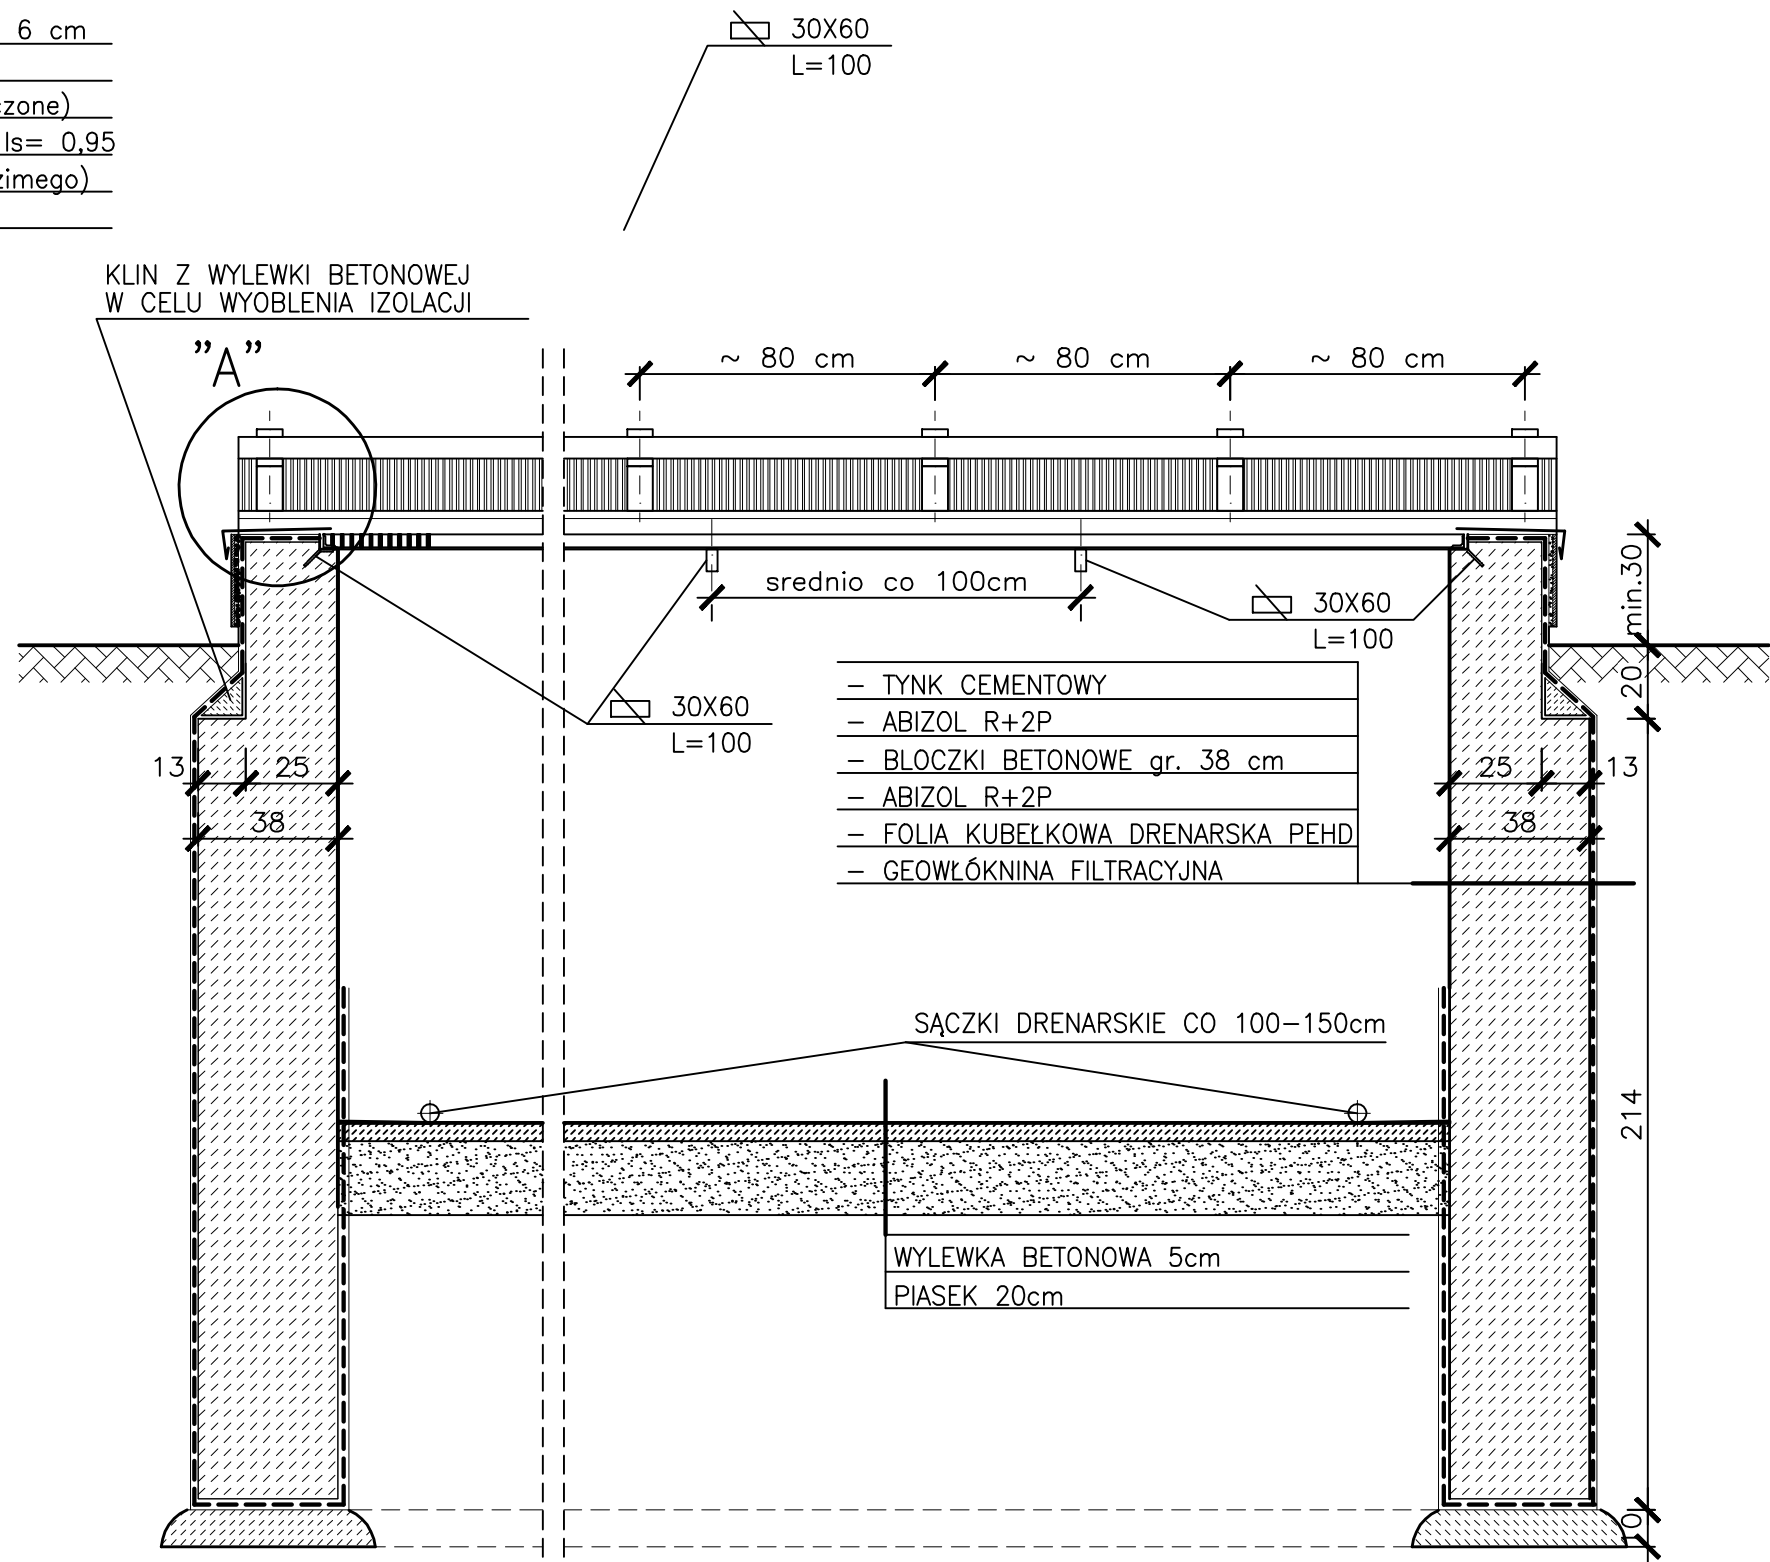
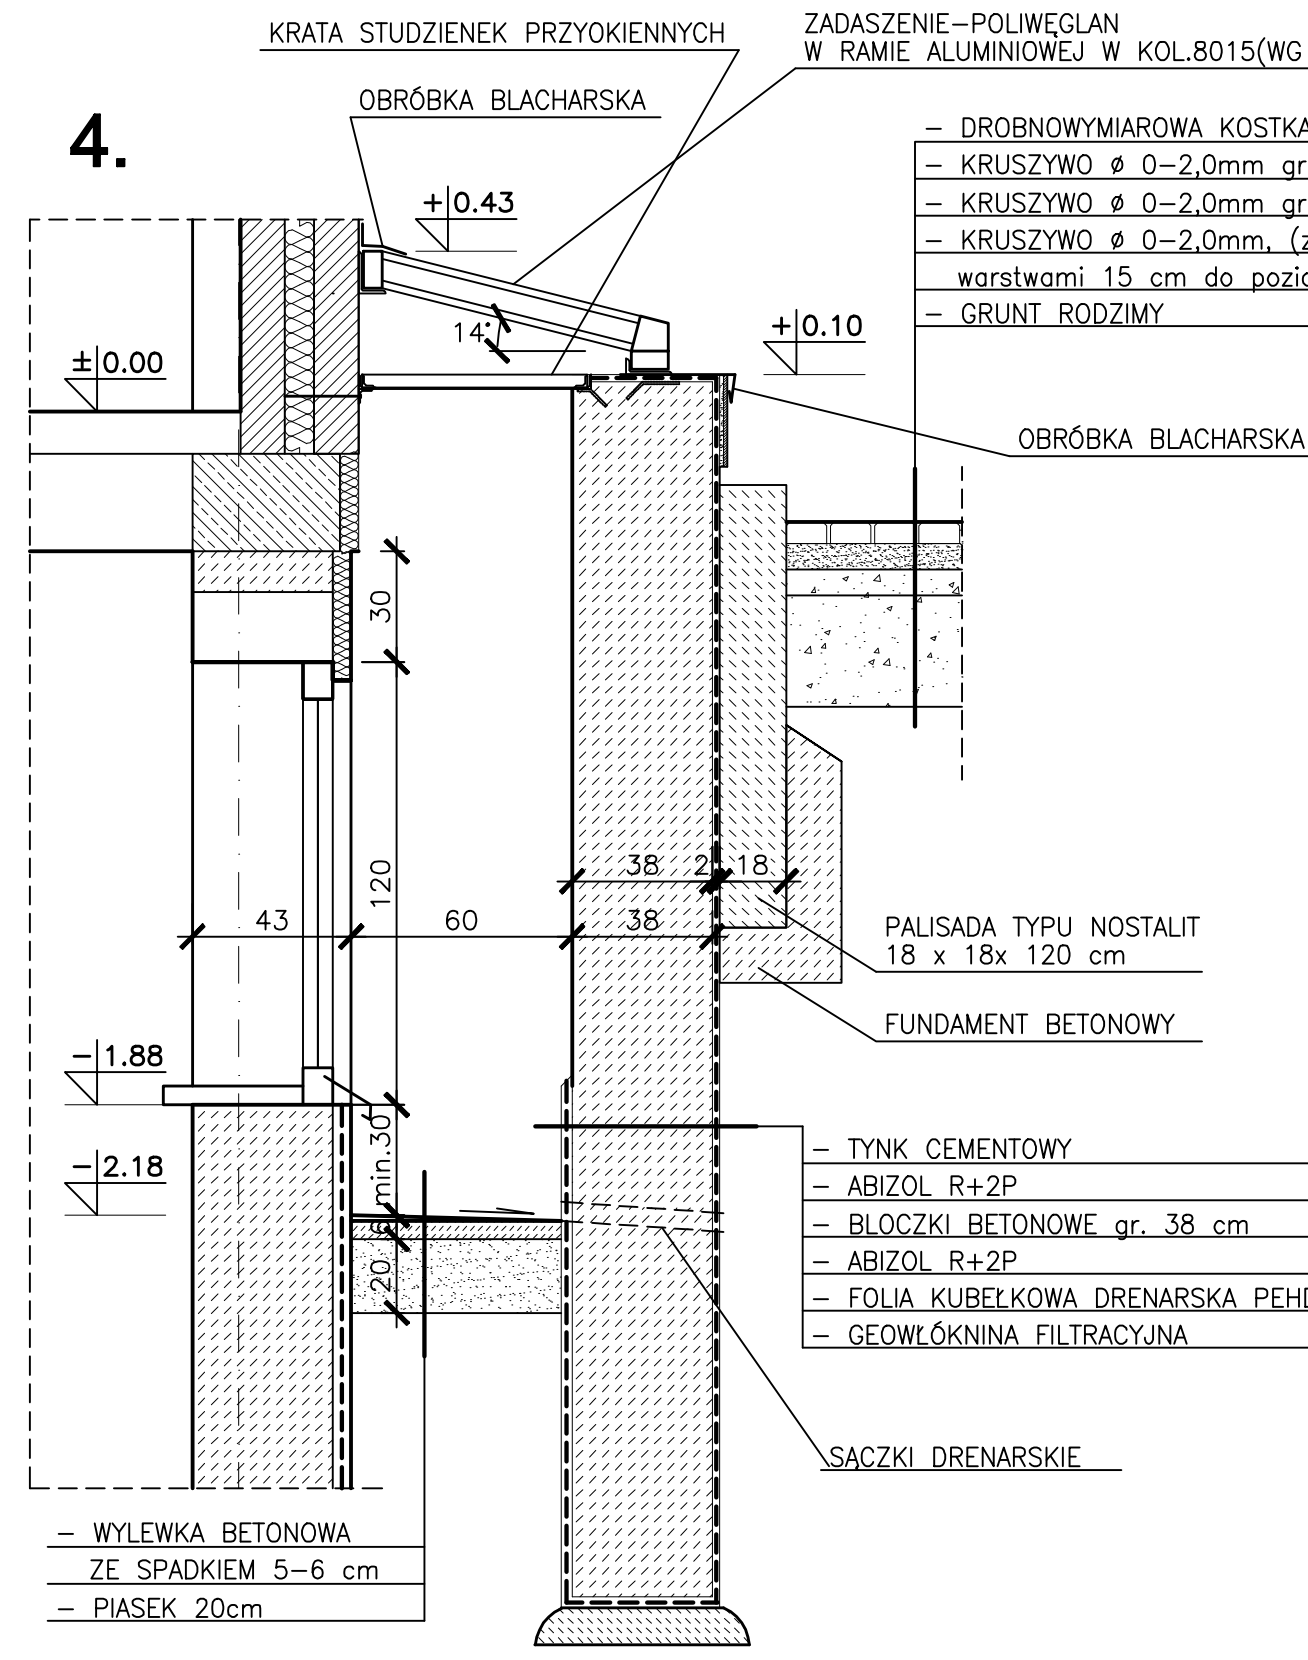


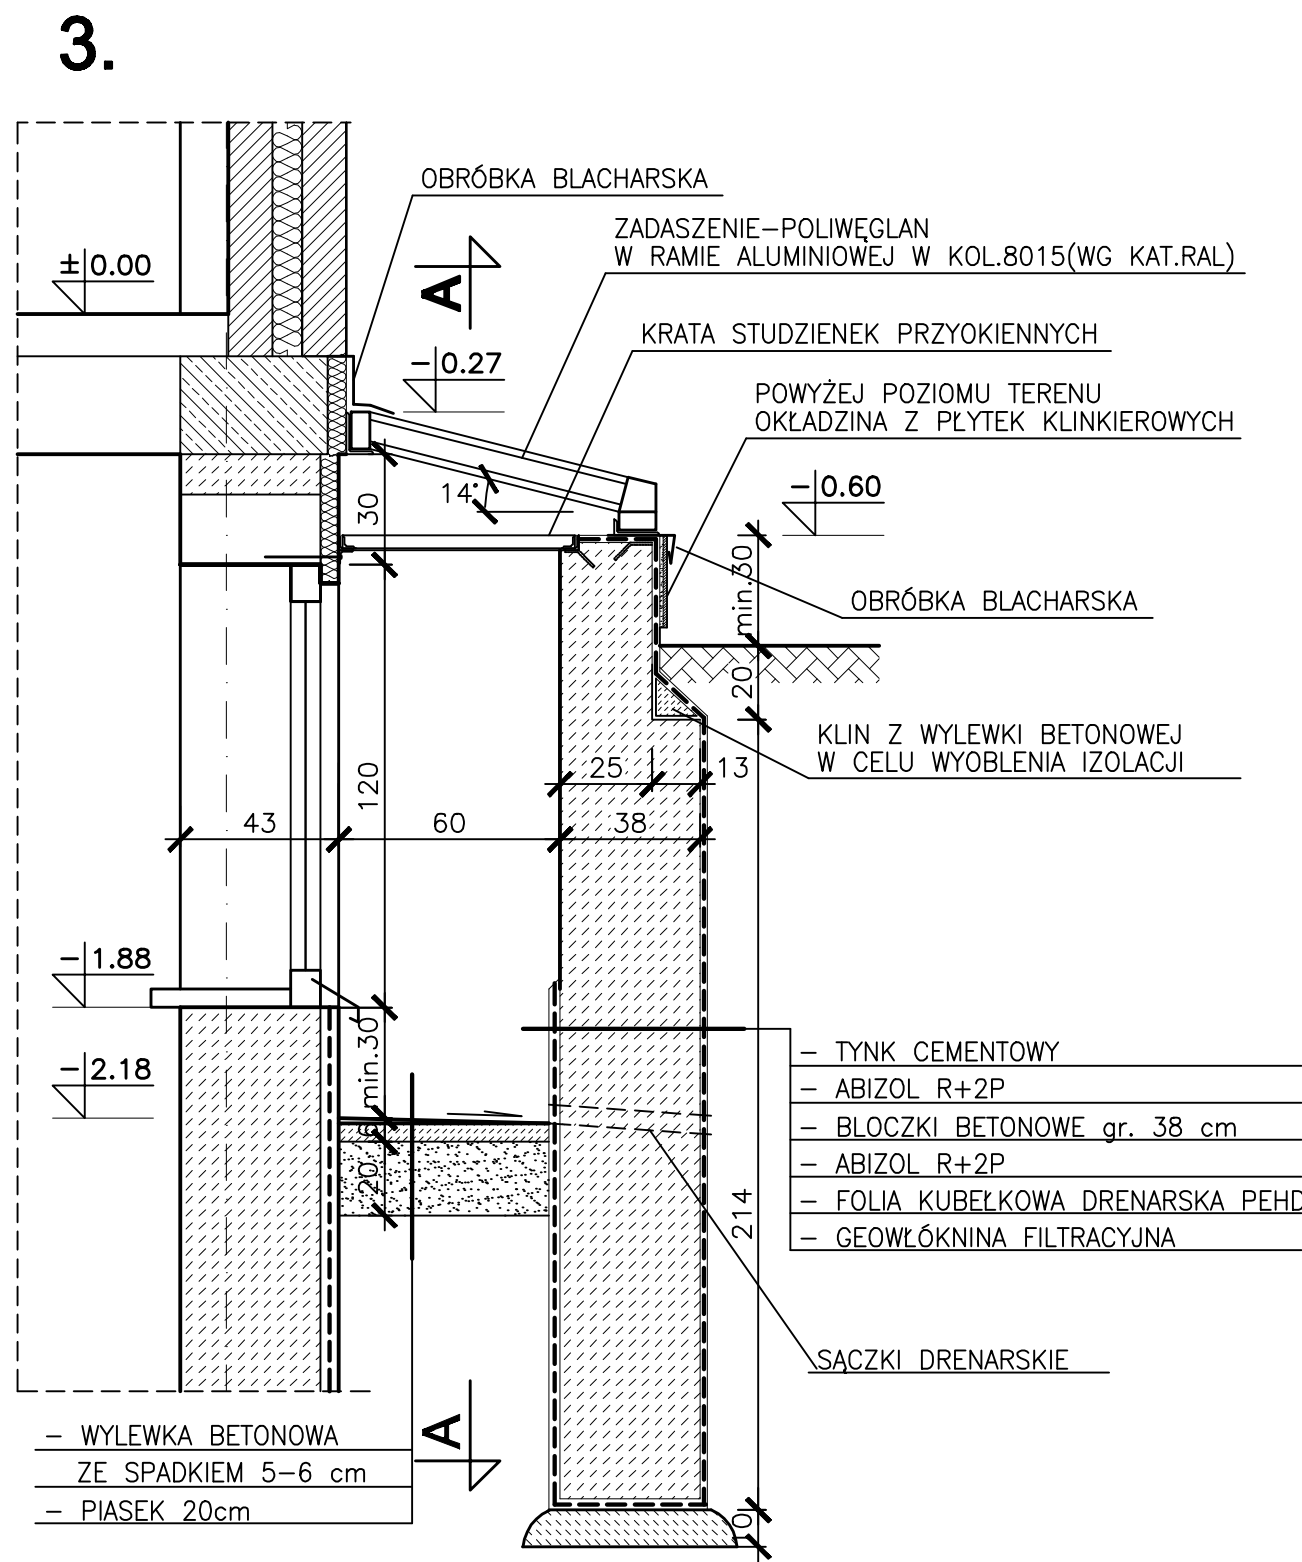


PRZEKRÓJ A-A (SKALA 1:20)


1. STUDZIENKI WZDŁUŻ PÓŁNOCNEJ ELEWACJI BUDYNKU (OD ŁĄCZNIKA W KIERUNKU WŚCHODNIM)
2. STUDZIENKI WZDŁUŻ PÓŁNOCNEJ ELEWACJI BUDYNKU (OD ŁĄCZNIKA W KIERUNKU ZACHODNIM)
3. STUDZIENKI WZDŁUŻ POŁUDNIOWEJ ELEWACJI BUDYNKU
4. STUDZIENKI WZDŁUŻ PCHYLI

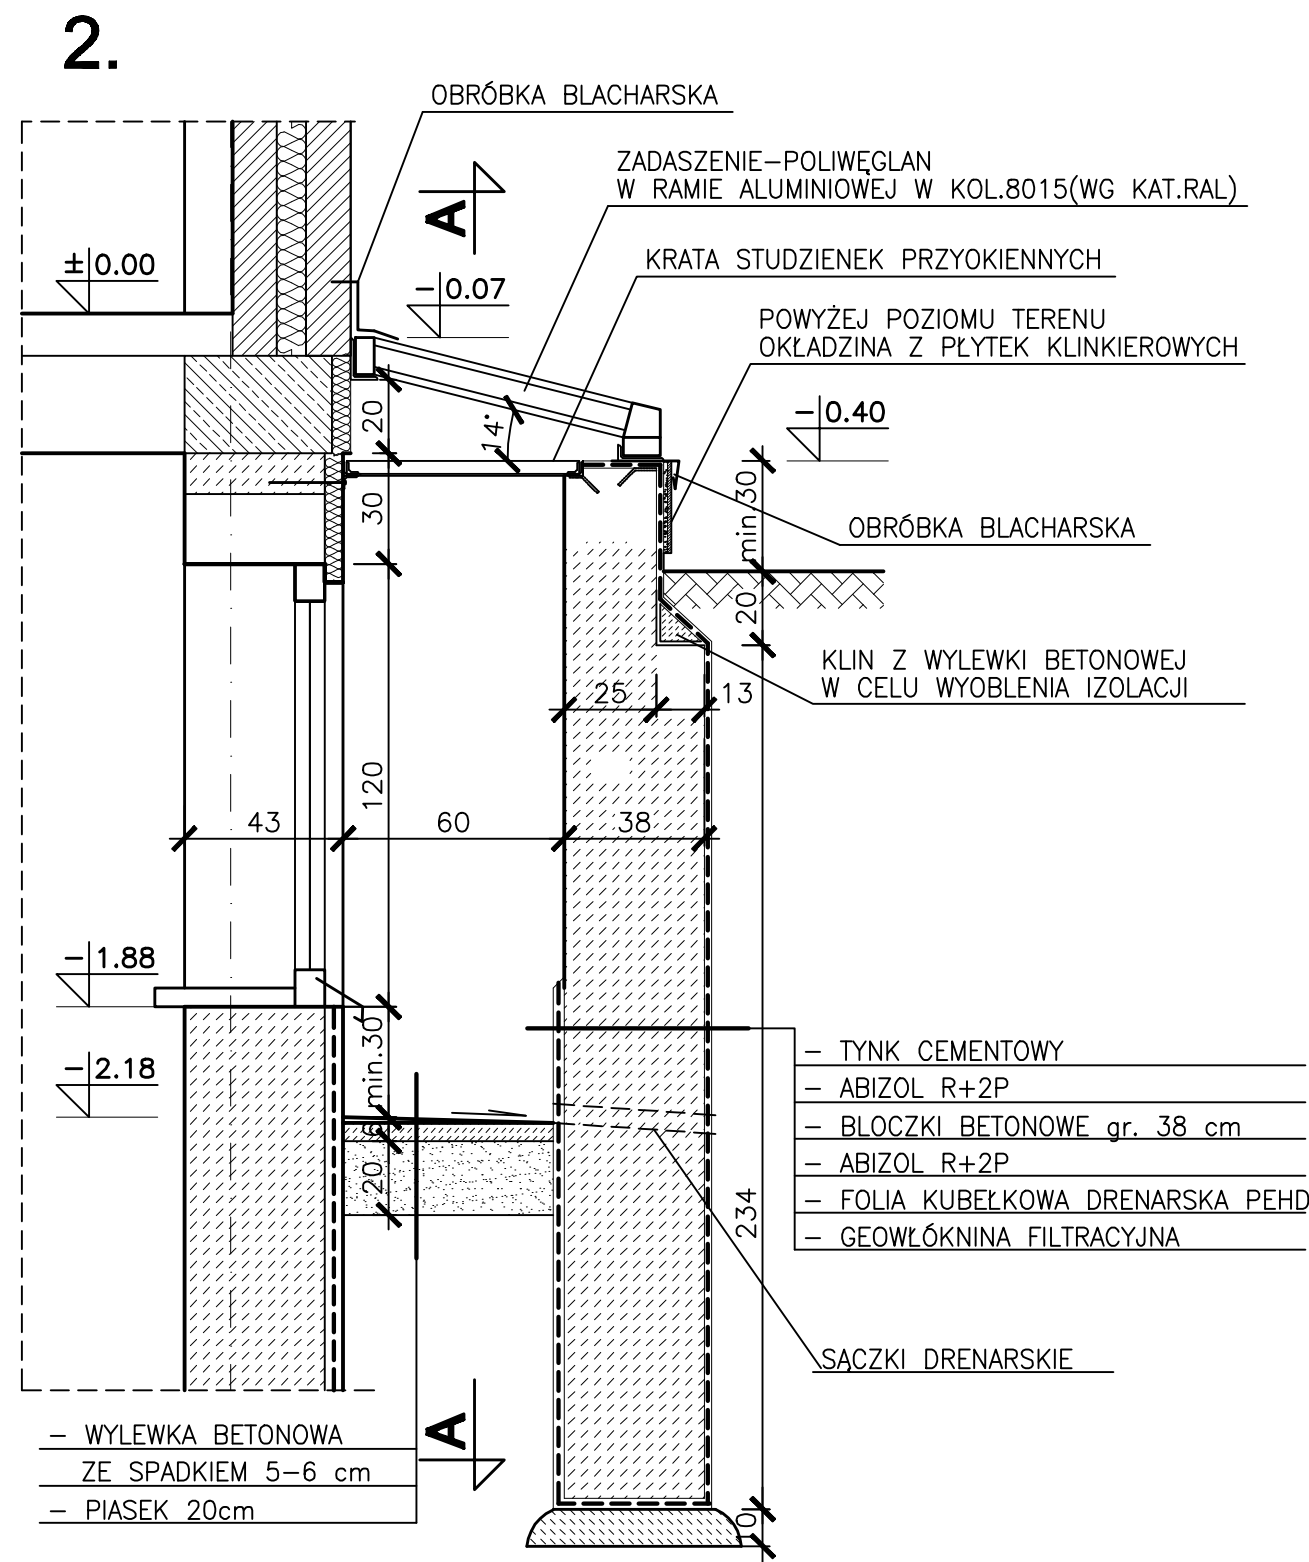

PRZEKRÓJ B-B (SKALA 1:20)

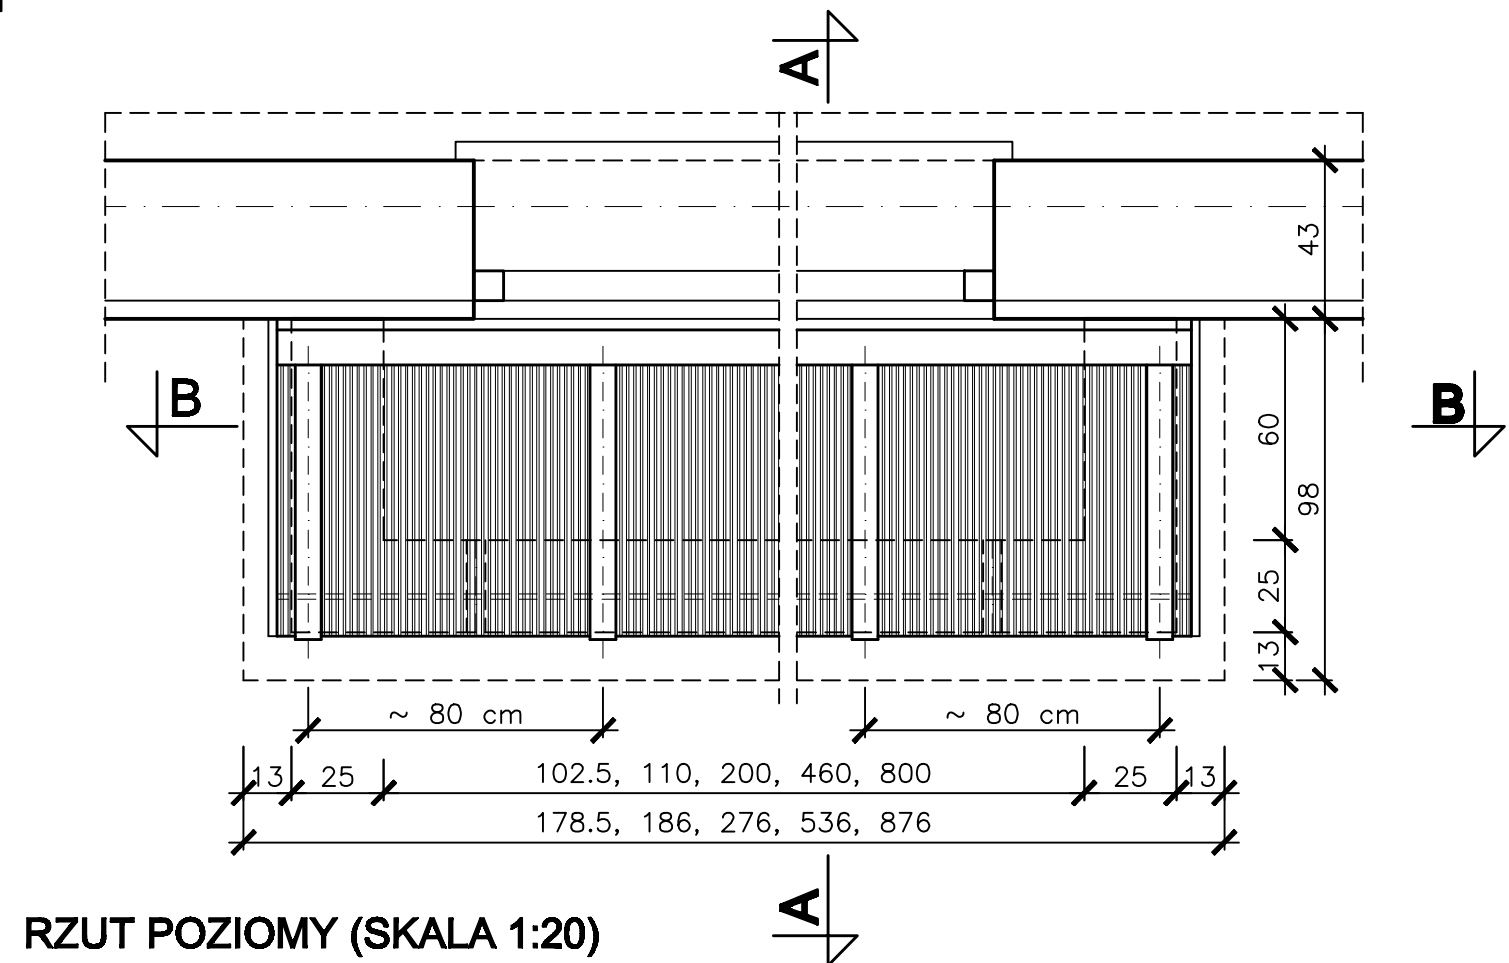

RZUT POZIOMY (SKALA 1:20)

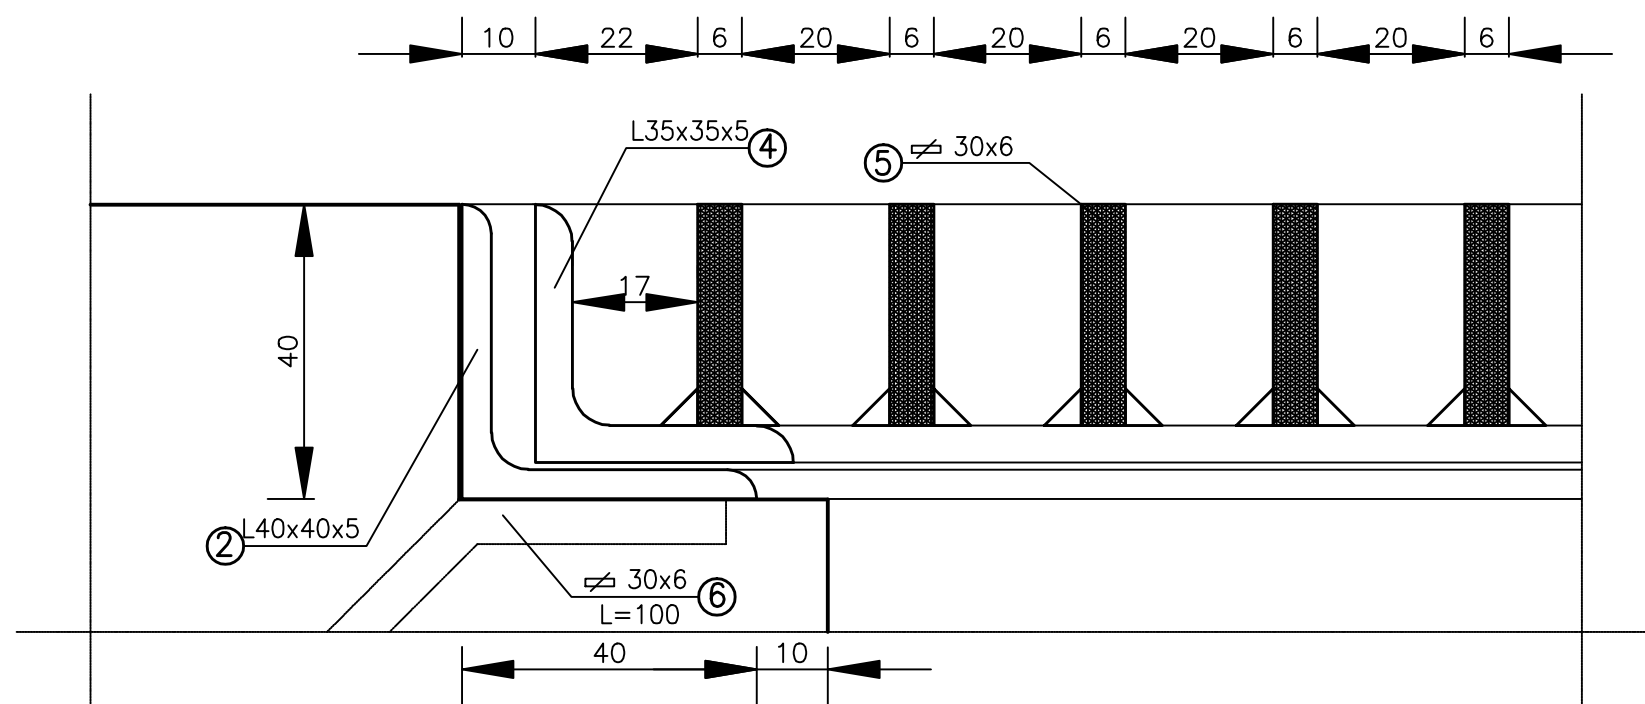

SZCZEGÓŁ "A" (SKALA 1:1)
KRATA STUDZIENEK PRZYOKIENNYCH

PRACOWNIA PROJEKTOWA Zyta Samborska-Słowik 25-310 Kielce ul. Kościuszki 11/109 tel./fax: (0-41) 3445231		Tytuł projektu: PROJEKT ZAMIENNY DO PROJEKTU BUDOWLANEGO KOMPLEKSU OŚWIATOWEGO W KAMIONKACH gm. ŁĄCZNA, (DZ.NR 1003)	
Objekt:	SZKOŁA PODSTAWOWA Z GIMNAZJUM	Nr rysunku:	28
Tytuł rysunku:	ZADASZENIE STUDZIENEK PRZYOKIENNYCH	Skala:	1:20, 1:1
Stadium:	PROJEKT BUDOWLANY	Data:	03.2006r.
Branża:	ARCHITEKTURA	Nr uprawnień:	
Projektował:	mgr inż. arch. Zyta Samborska-Słowik	KL - 89/93	03.2006r.
Projektował:	mgr inż. Tomasz Czech		03.2006r.
Sprawił:	mgr inż. arch. Ilona Boroach	KL-349/94	03.2006r.
UWAGI: 1. Projekt jest własnością Pracowni Projektowej Zyta Samborska-Słowik. 2. Wszelkie zmiany w projekcie muszą być uzgodnione z Projektantem i Wykonawcą. 3. Projektant nie odpowiada za zmiany w projekcie, które nie zostały uzgodnione z Projektantem. 4. Wykonawca odpowiada za zmiany w projekcie, które zostały uzgodnione z Projektantem.			