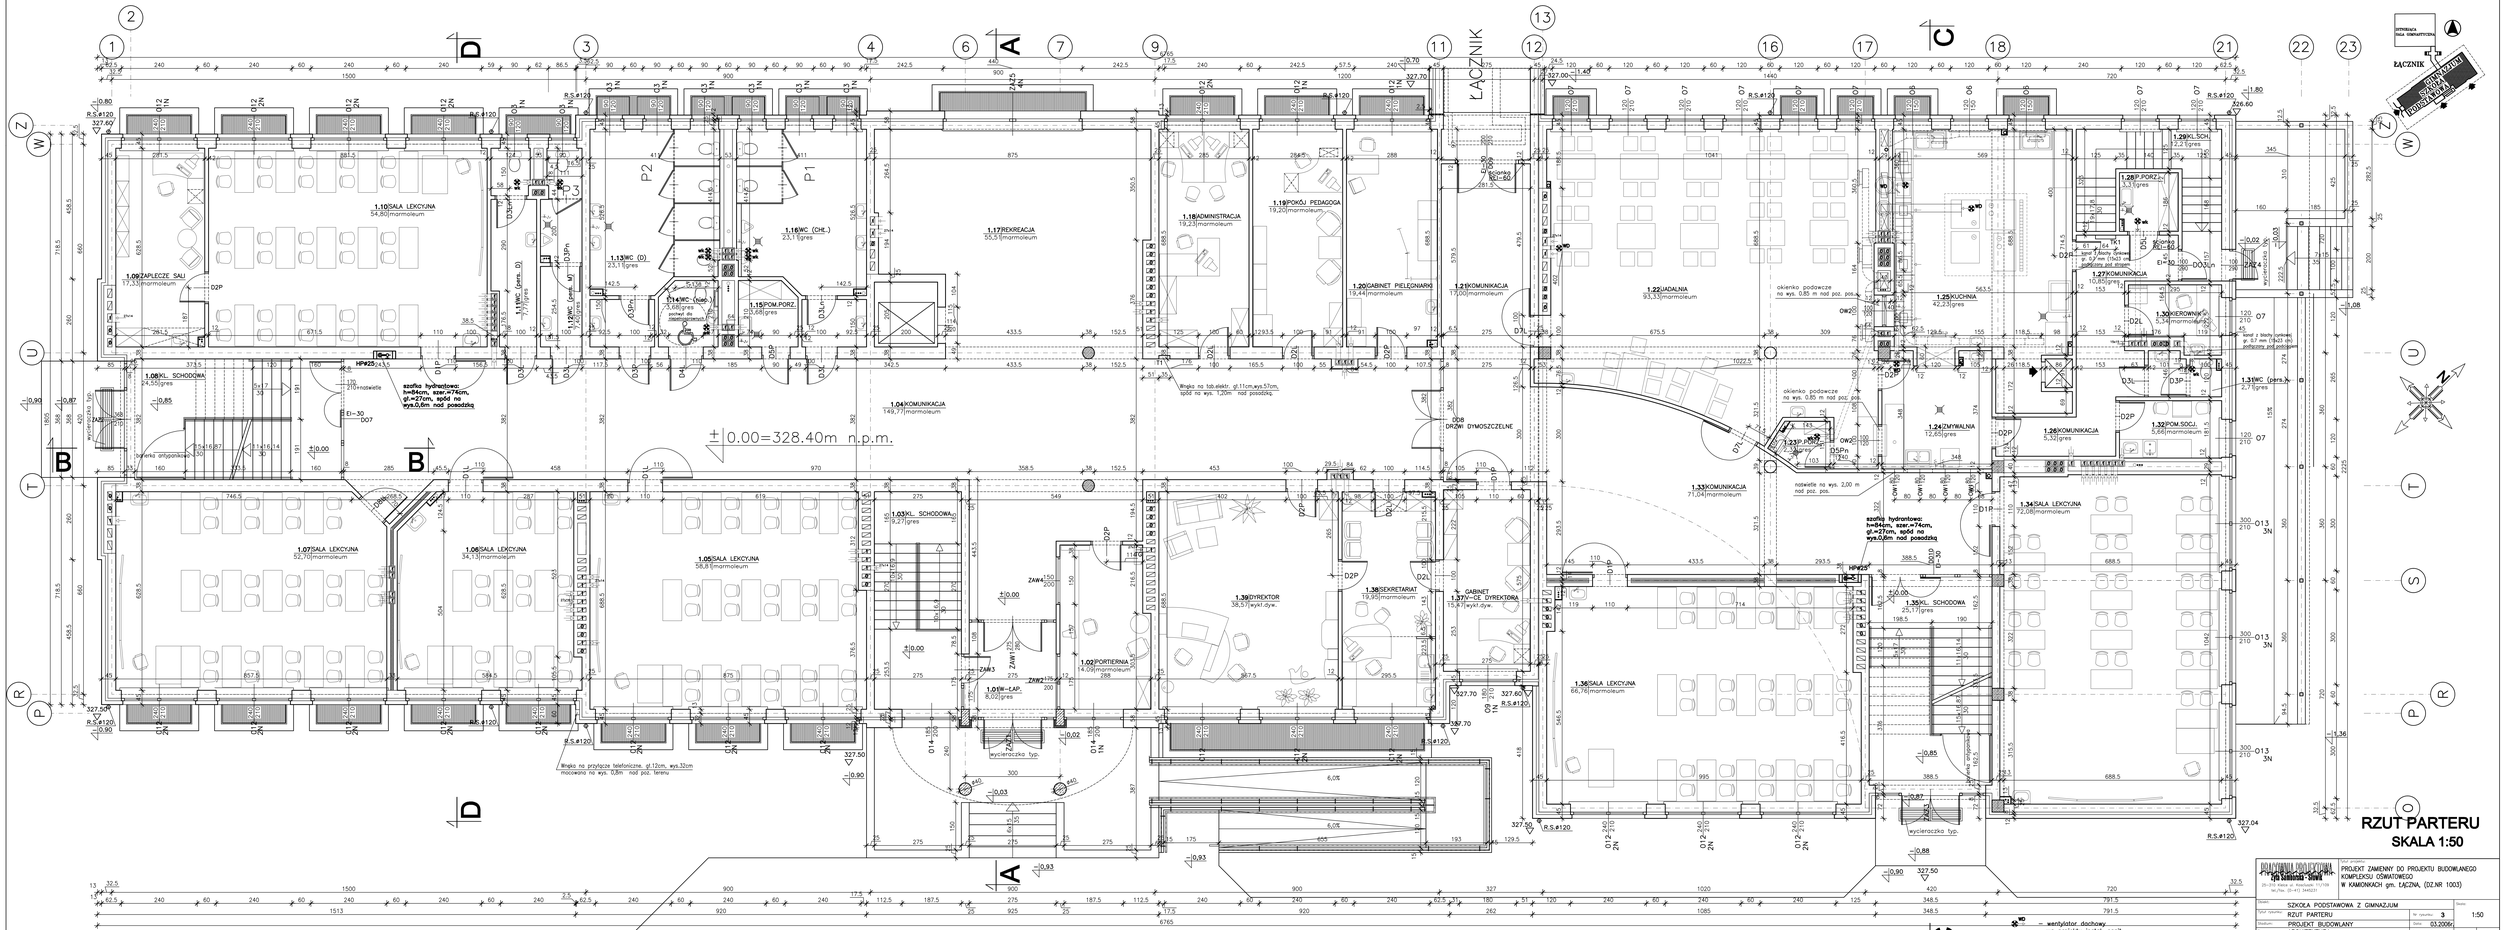

szerokość okna w murze

120 / 60 Ø4 – symbol okna

1N – ilość zamontowanych nawiewników w oknie (np.:1N–1szt.)

wysokość okna w murze

WD – wentylator dachowy wg projektu instal. sanit.

– wentylator kanałowy wg projektu instal. sanit.

WSZYSTKIE ROBOTY BUDOWLANO–MONTAŻOWE WYKONAĆ ZGODNIE Z WARUNKAMI TECHNICZNYMI WYKONANIA I ODBIORU ROBÓT

PRZEDSIĘBIORSTWO PROJEKTOWO-BADAWCZE "PROBUD-SOFT"
Zb.-210 Aleksandrów Kujawski 11/109
Tel./Fax: 054-43 344231

PROJEKT ZAMIENNY DO PROJEKTU BUDOWLANEGO KOMPLEKSU OŚWIATOWEGO W KAMIONKACH gm. ŁĘCZNA, (DZ.NR 1003)

Obiekt:	SZKOŁA PODSTAWOWA Z GIMNAZJUM		
Tytuł rysunku:	RZUT PARTERU	Nr rysunku: 3	Skala: 1:50
Branża:	PROJEKT BUDOWLANY ARCHITEKTURA	Data: 03.2006r.	
Projektował:	mgr inż. arch. Zyta Samborska-Stasik	KL – 86/93	Podpis: Data: 03.2006r.
Sprawdził:	mgr inż. Tomasz Czech		03.2006r.
Sprawdził:	mgr inż. arch. Jerzy Stasik	KL-2442/94	03.2006r.

© Prawa autorskie zastrzeżone. Bez zgody autora nie wolno kopiować, powielać, przekazywać osobom trzecim lub wykorzystywać w celach innych niż zlecenie.
Copyright by PROBUD-SOFT. Reproduction, distribution or use without written permission of the author is prohibited.