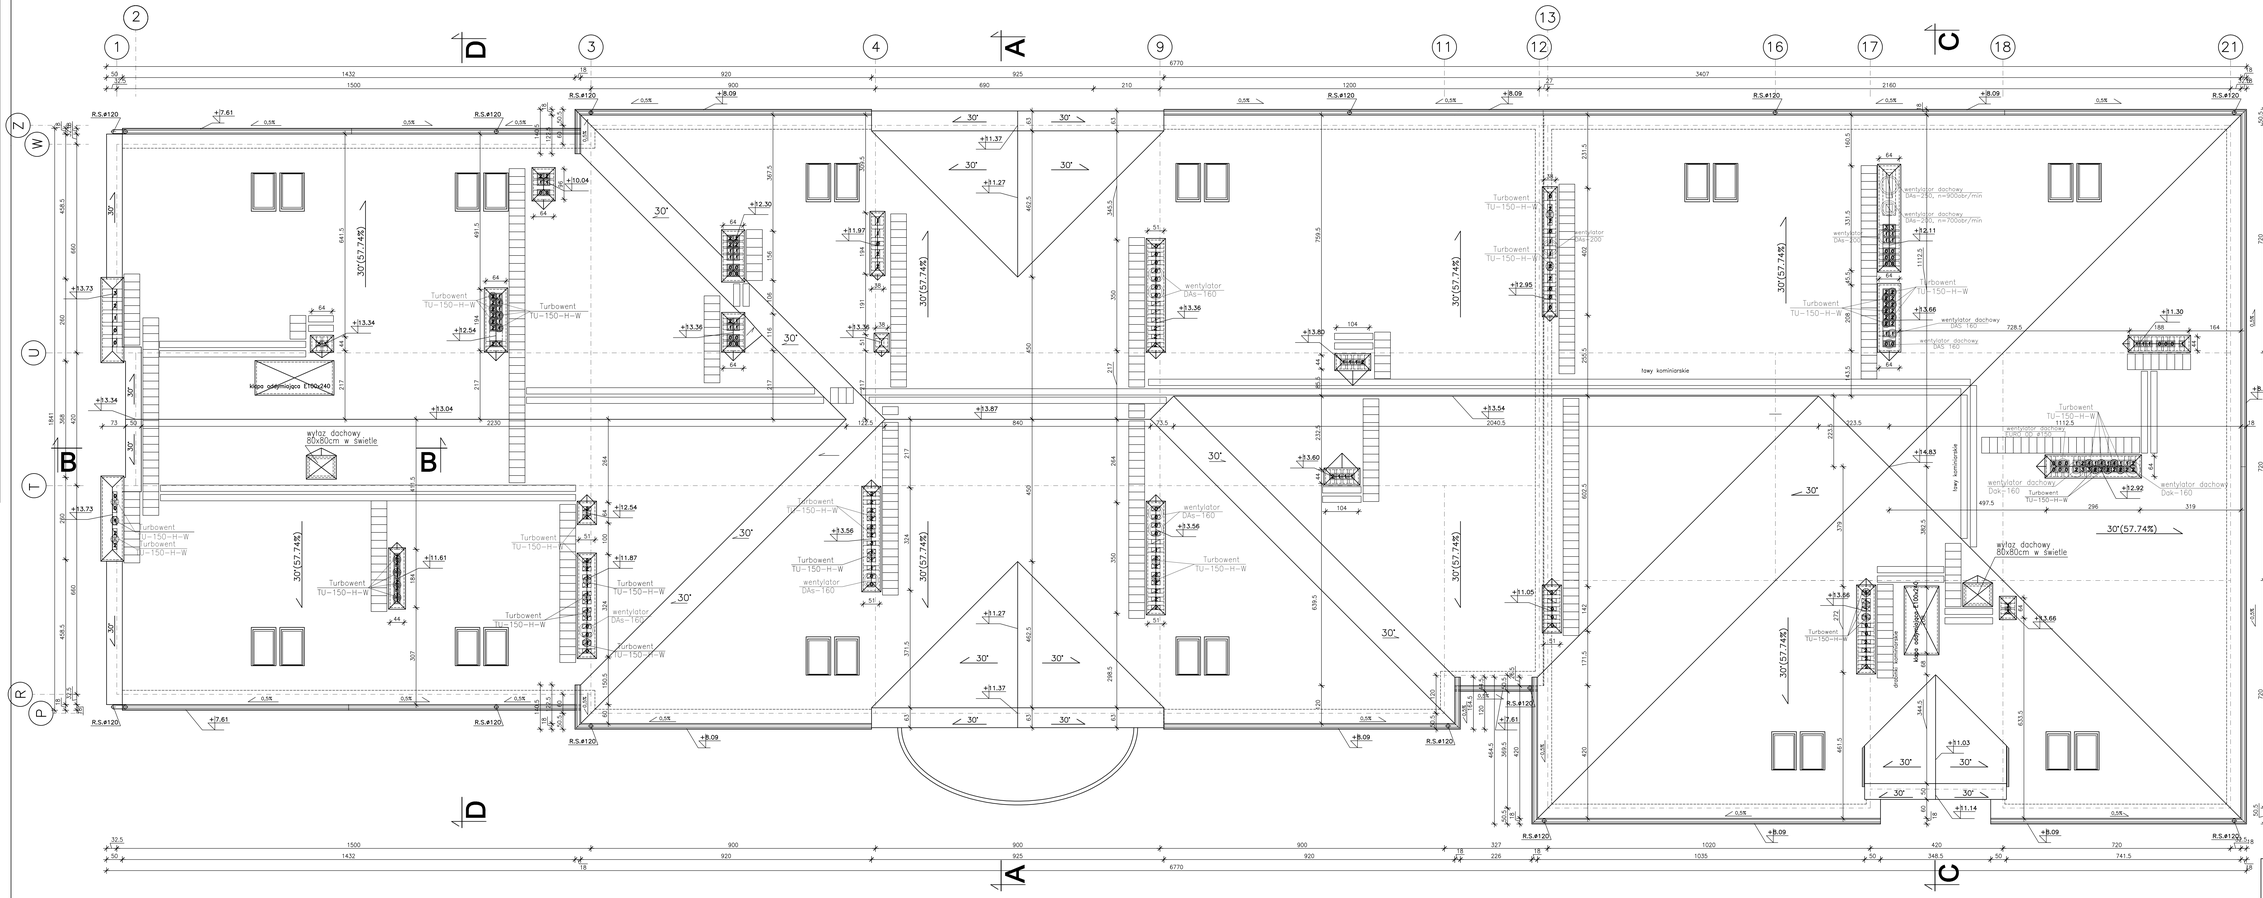

RZUT DACHU

SKALA 1:50

UWAGA
Rury spustowe ø120
Rynny ø150

PRZEDSIĘBIORSTWO PROJEKTOWE "TO SAMMA - SOWA" 25-310 Ostrowiec ul. Kowalskiego 11/109 Tel./Fax: 041-341 34-221	PROJEKT ZAMIENNY DO PROJEKTU BUDOWLANEGO KOMPLEKSU OGNIOWEGO W KAMIONKACH gm. ŁĄCZNA, (DZ.NR 1003)
Obiekt:	SZKOŁA PODSTAWOWA Z GIMNAZJUM
Tytuł rysunku: RZUT DACHU	Nr rysunku: 6 — Skala: 1:50
Branża: PROJEKT BUDOWLANY	Data: 03.2006r.
Branża: ARCHITEKTURA	Nr umowy: — Podpis: — Data:
Projektował: mgr inż. arch. Zyta Samborska-Olszak	KL. – 99/93 — 03.2006r.
Projektował: mgr inż. Tomasz Czech	03.2006r.
Sprawdził: mgr inż. arch. Zyta Samborska-Olszak	KL.I-242/94 — 03.2006r.

UWAGI:
1. Projekt w 3 egz. wykonany zgodnie z umową, Prawo Budowlane oraz Rozporządzeniem Ministra Infrastruktury z dnia 12 kwietnia 2002r. w sprawie szczegółowego zakresu i formy projektu budowlanego (Dz.U.Nr 75/2002 z późn. zm.) Prawo Budowlane Dz.U. Nr 106/2003 z późn. zmianami.
2. Projekt zawierał będzie wszystkie informacje dla celów BIOZ zgodnie z Rozporządzeniem Ministra Infrastruktury z dnia 6 lutego 2003r. w sprawie zakresu i treści informacji dotyczących bezpieczeństwa i ochrony zdrowia, niezbędnych dla sporządzenia planu bezpieczeństwa i ochrony zdrowia oraz zakresu informacji stanowiącej zawartość teczki obiektu (Dz.U. Nr 120/2003 poz. 1126).
3. Roboty budowlane należy wykonać zgodnie z obowiązującymi przepisami, normami i zasadami sztuki budowlanej.