


Plan sytuacyjny skala 1:100

SZCZEGÓŁ II

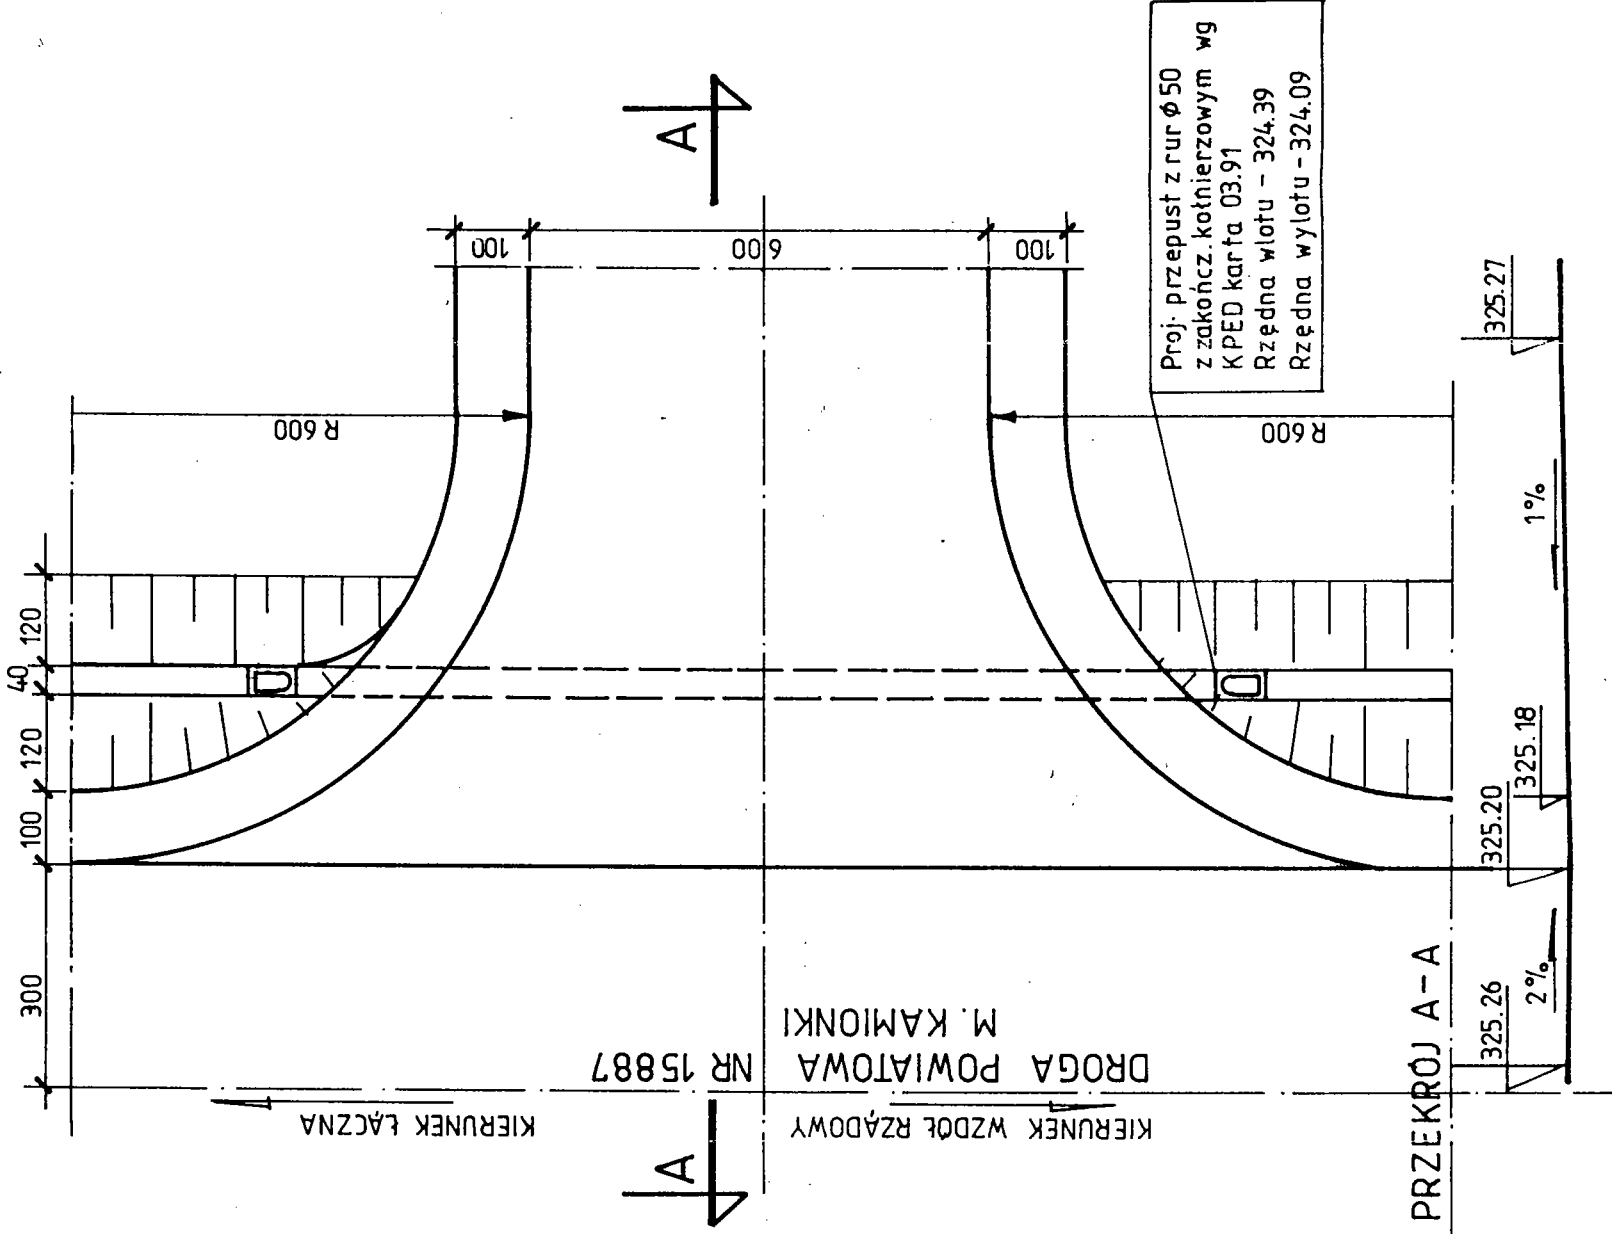

Inwestor		URZĄD GMINY W ŁĄCZNEJ		Obiekt		KOMPLEKS OŚWIATOWY W MIEJSCOWOŚCI KAMIONKI		GM. ŁĄCZNA - CZ. DROGOWA		Nazwa rysunku		PLAN SYTUACYJNY - SZCZEGÓŁ II		Skala		I: 100	
Projektował		Nr Upraw.		Podpis		Stadium Proj.		Proj. Budow.		Data Wyk.		XII. 99 r		Nr Rys.		I"	
mgr inż. I. Bieniek		KI-29/96												Branża		Drogi	
Sprawdził		Nr Upraw.		Podpis													
mgr inż. J. Morawski		KI-227/91															