



PRZEKRÓJ NORMALNO – KONSTRUKCYJNY

skala 1:50

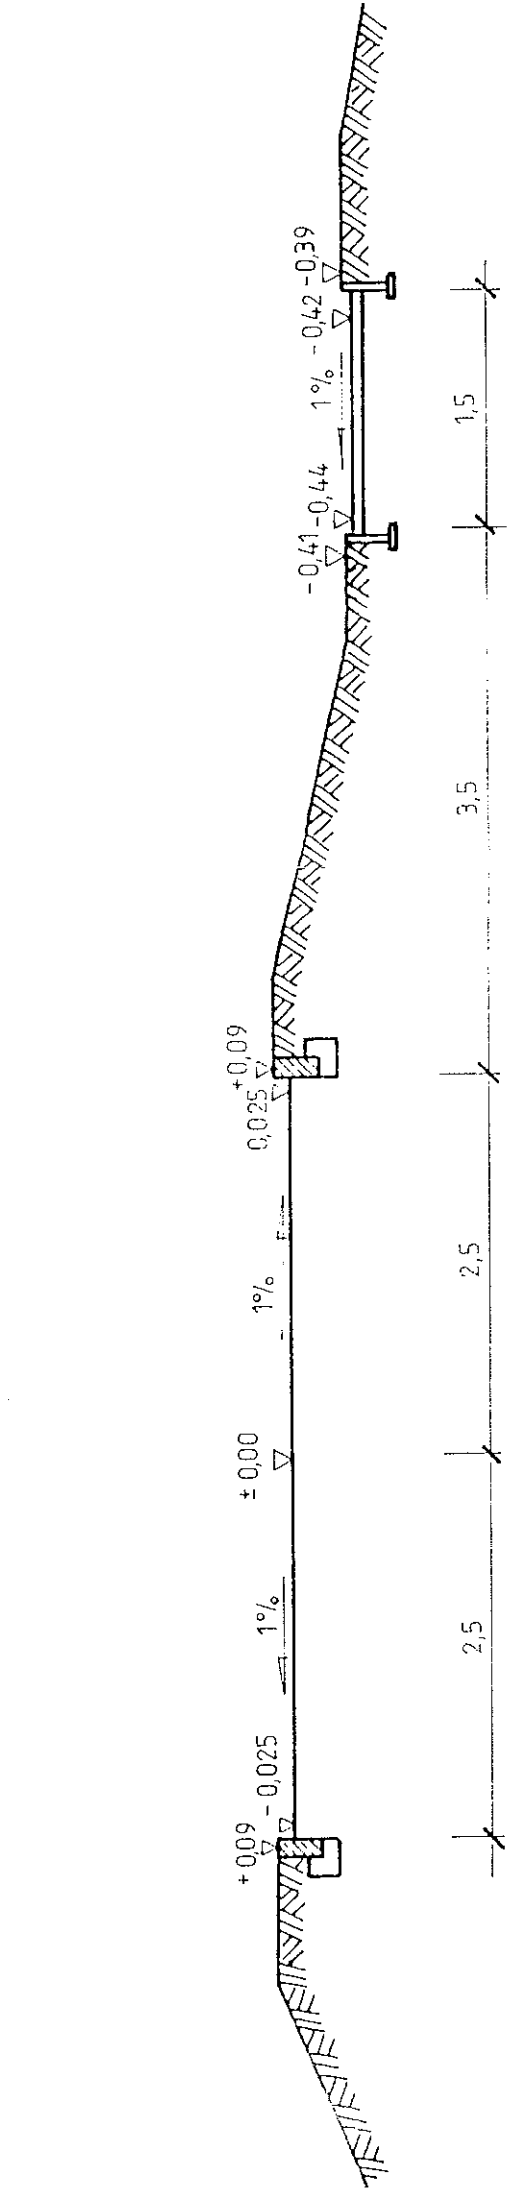

PRZEKRÓJ KONSTRUKCYJNY


skala 1:10

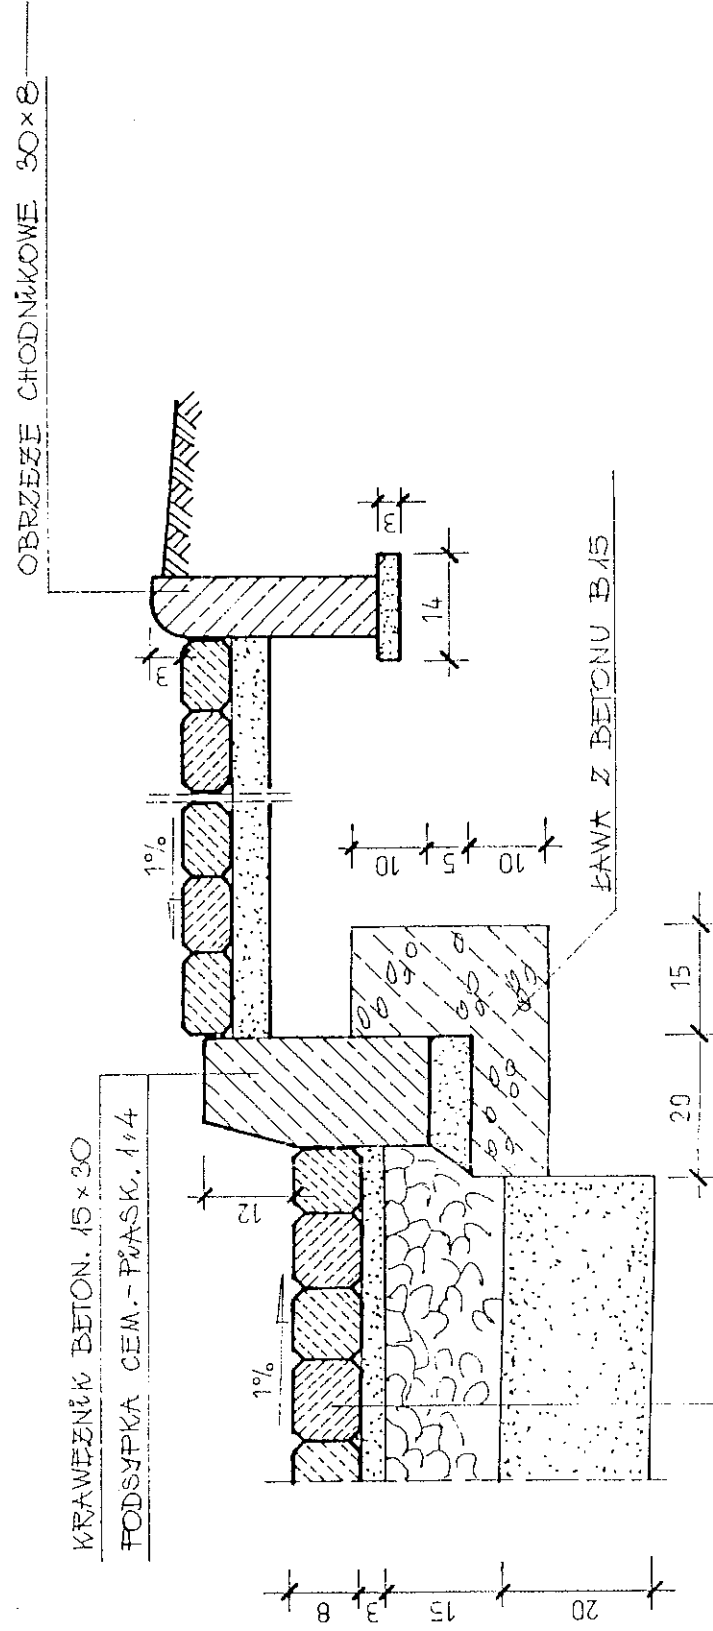

8cm – KOSTKA BETONOWA
3cm – PODSYPKA CEM.-PIASK. 1:4
15cm – PODBUDOWA Z TŁUCZNIĄ WG BN-84/5-96O23
20cm – WARSTWA ODSĄCAJĄCA Z PIASKU

PRZEKRÓJ KONSTRUKCYJNY POD NAWIERZCHNIĘ

BOISKOWĄ skala 1:10

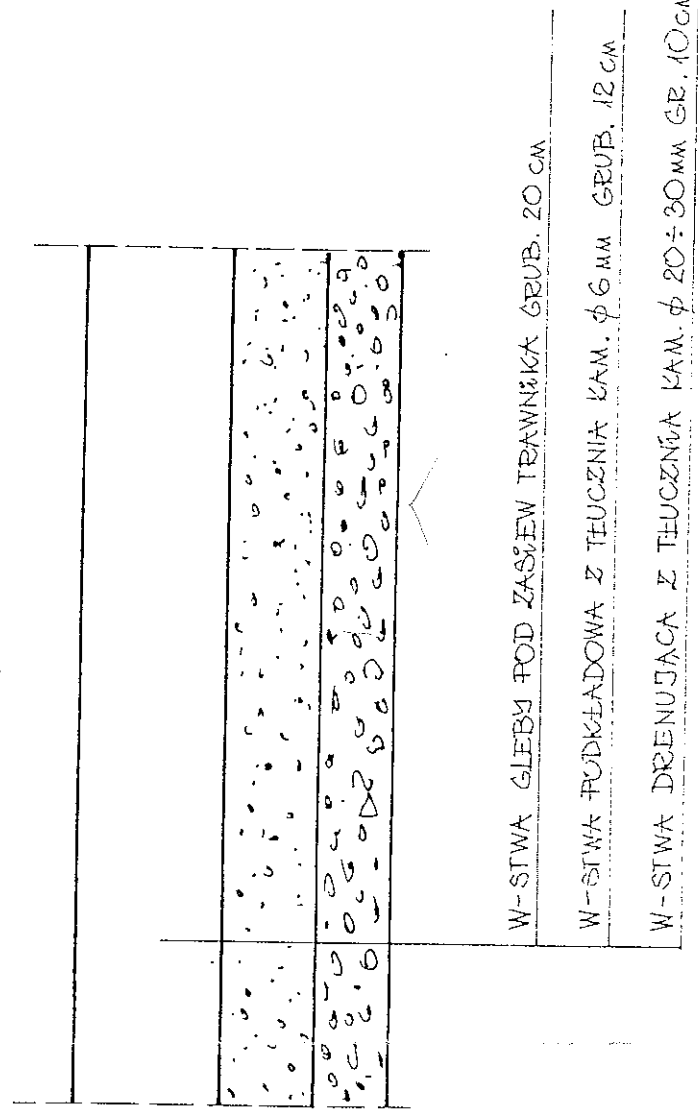

W-STWA GŁĘBOKOŚCI POD ZASZEW TRAWNIKA GRUB. 20 CM
W-STWA PODKŁADOWA Z TŁUCZNIĄ KAM. Ø 6 MM GRUB. 12 CM
W-STWA DRENUJĄCA Z TŁUCZNIĄ KAM. Ø 20 ± 30 MM GR. 10 CM

Investor	URZĄD GMINY W ŁĄCZNEJ			
Obiekt	KOMPLEKS OŚWIATOWY W MIEJSCOWOŚCI KAMIONKI GM. ŁĄCZNA - CZ. DROGOWA			
Nazwa rysunku	PRZEBIEŻYSCA NORMALNO – KONSTRUKCYJNE			
Projektował	Nr Upraw.	Podpis	Stadium Proj.	Skala
mgr inż. I. Bieńkiewicz	KI-29/96		Proj. Budow.	1:50 1:10
Sprawił	Nr Upraw.	Podpis	Branża	Data Wyr.
mgr inż. J. Morawski	KI-227/91		Drogi	XII, 99 r
				Nr Rys.
				4