



PRZEKRÓJ POPRZECZNY 1:10

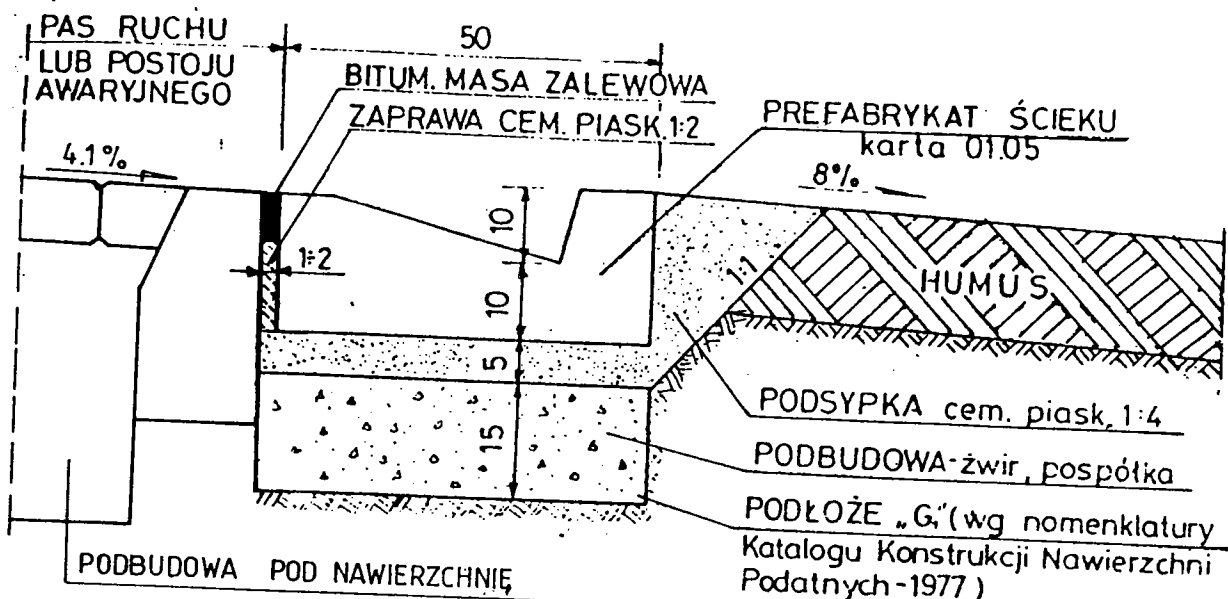

WIDOK Z GÓRY

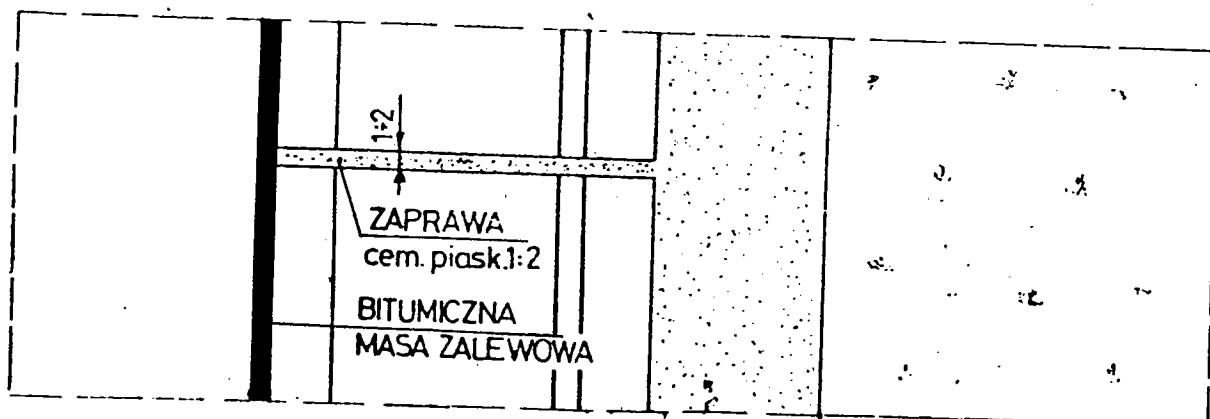

UWAGA:

Ze względów technologicznych należy stosować jednorodność materiałów na podbudowę drogi i podbudowę ścieku.

Rozwiązanie przedstawione w karcie 01.06 stanowi wymagania minimalne.

MATERIAŁY NA 1m ŚCIEKU:

1. Płyta ściekowa - 2 szt
2. Podsypka cem.-piaskowa 1:4 - 0,056 m³
3. Zaprawa cem.-piaskowa 1:2 - 0,004 m³
4. Bitumiczna masa zalewowa - 0,48 kg
5. Żwir - 0,075 m³

Inwestor URZĄD GMINY W ŁĄCZNEJ				
Obiekt KOMPLEKS OŚWIATOWY W MIEJSCOWOŚCI KAMIONKI GM. ŁĄCZNA - CZ. DROGOWA				
Nazwa rysunku PRZEKRÓJ POPRZECZNY PRZES PŁYTĘ BETONOWĄ ŚCIEKOWĄ - TYP TRÓJKĄTNY				Skala 1: 10
Projektował mgr inż. I. Bieniek	Nr Upraw. KI-29/96	Podpis <i>[Signature]</i>	Stadium Proj. Proj. Budow.	Data Wyk. XII. 99 r
Sprawdził mgr inż. J. Morawski	Nr Upraw. KI-227/91	Podpis <i>[Signature]</i>	Branża Drogi	Nr Rys. 5