


PRZEKRÓJ PODŁUŻNY PRZEPUSTU Ø 50 skala 1:50

SZCZEGÓŁ I

L = 15,40 m

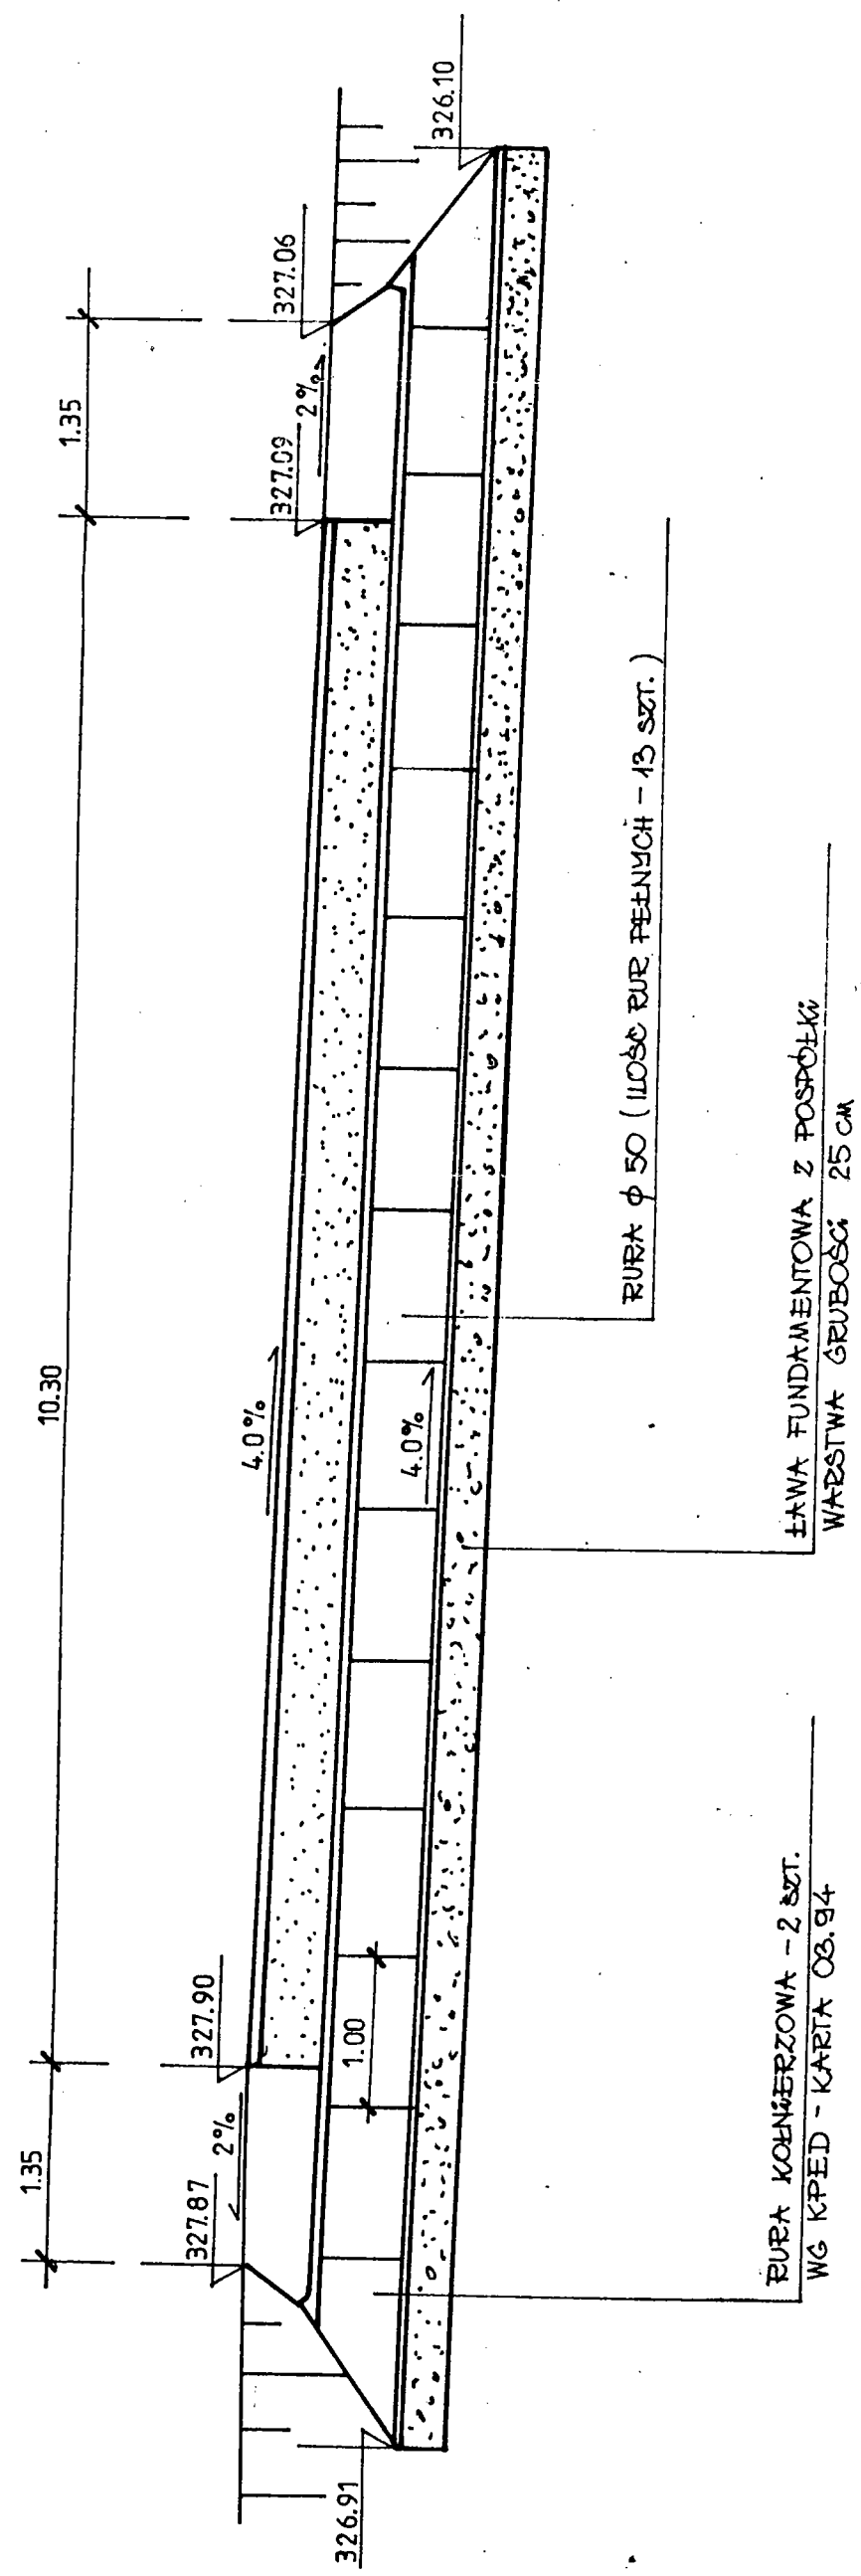

Investor	URZĄD GMINY W ŁĄCZNEJ			
Obiekt	KOMPLEKS OŚWIATOWY W MIEJSCOWOŚCI KAMIONKI GM. ŁĄCZNA - CZ. DROGOWA			
Nazwa rysunku	PRZEKRÓJ PODŁUŻNY PRZEPUSTU Ø 50 POD ZJAZDEM Z ZAKOŃCZENIEM KOŁNIERZOWYM (SZCZEGÓŁ I)			
Projektował	Nr Upraw.	Podpis	Stadium Proj.	Skala
mgr inż. L. Bieniek	KI-29/96	[Signature]	Proj. Budow.	1: 50
Sprawdził	Nr Upraw.	Podpis	Branża	Data Wyk.
mgr inż. J. Morawski	KI-227/91	[Signature]	Drogi	XII. 99 r
				Nr Rys.
				6