
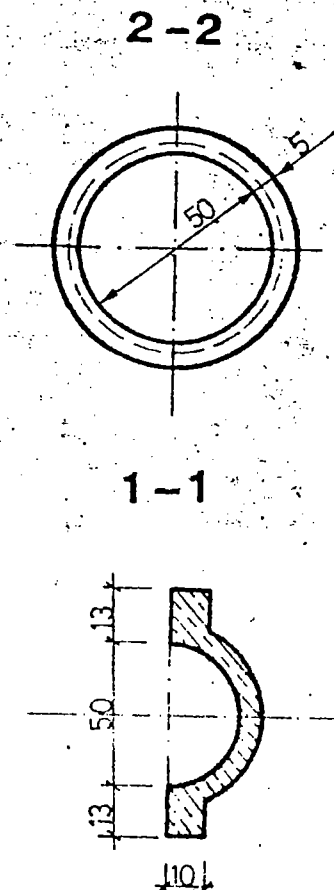


PRZEKRÓJ POPRZECZNY

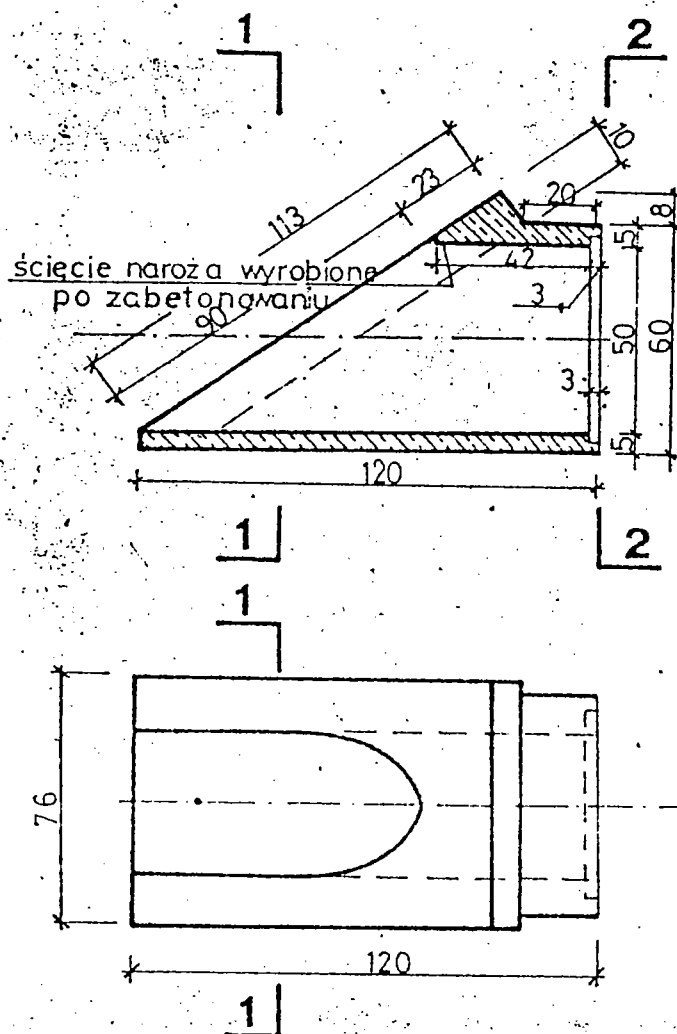

INDEKS WYROBU

KB 4 - 3.17.4 (12)

ZASTOSOWANIE

Do konstrukcji wlotu i wylotu przepustu $\varnothing 50$ pod zjazdami

MASA ELEMENTU

- 100 kg

Inwestor URZĄD GMINY W ŁĄCZNEJ				
Obiekt KOMPLEKS OŚWIATOWY W MIEJSCOWOŚCI KAMIONKI GM. ŁĄCZNA - CZ. DROGOWA				
Nazwa rysunku KOŁNIERZOWE ZAKOŃCZENIE PRZEPUSTU $\varnothing 50$				Skala 1: 20
Projektował mgr inż. L. Bieniek	Nr Upraw. KI-29/96	Podpis <i>[Signature]</i>	Stadium Proj. Proj. Budow.	Data Wyk. XII. 99 r
Sprawdził mgr inż. J. Morawski	Nr Upraw. KI-227/91	Podpis <i>[Signature]</i>	Branża Drogi	Nr Rys. 8