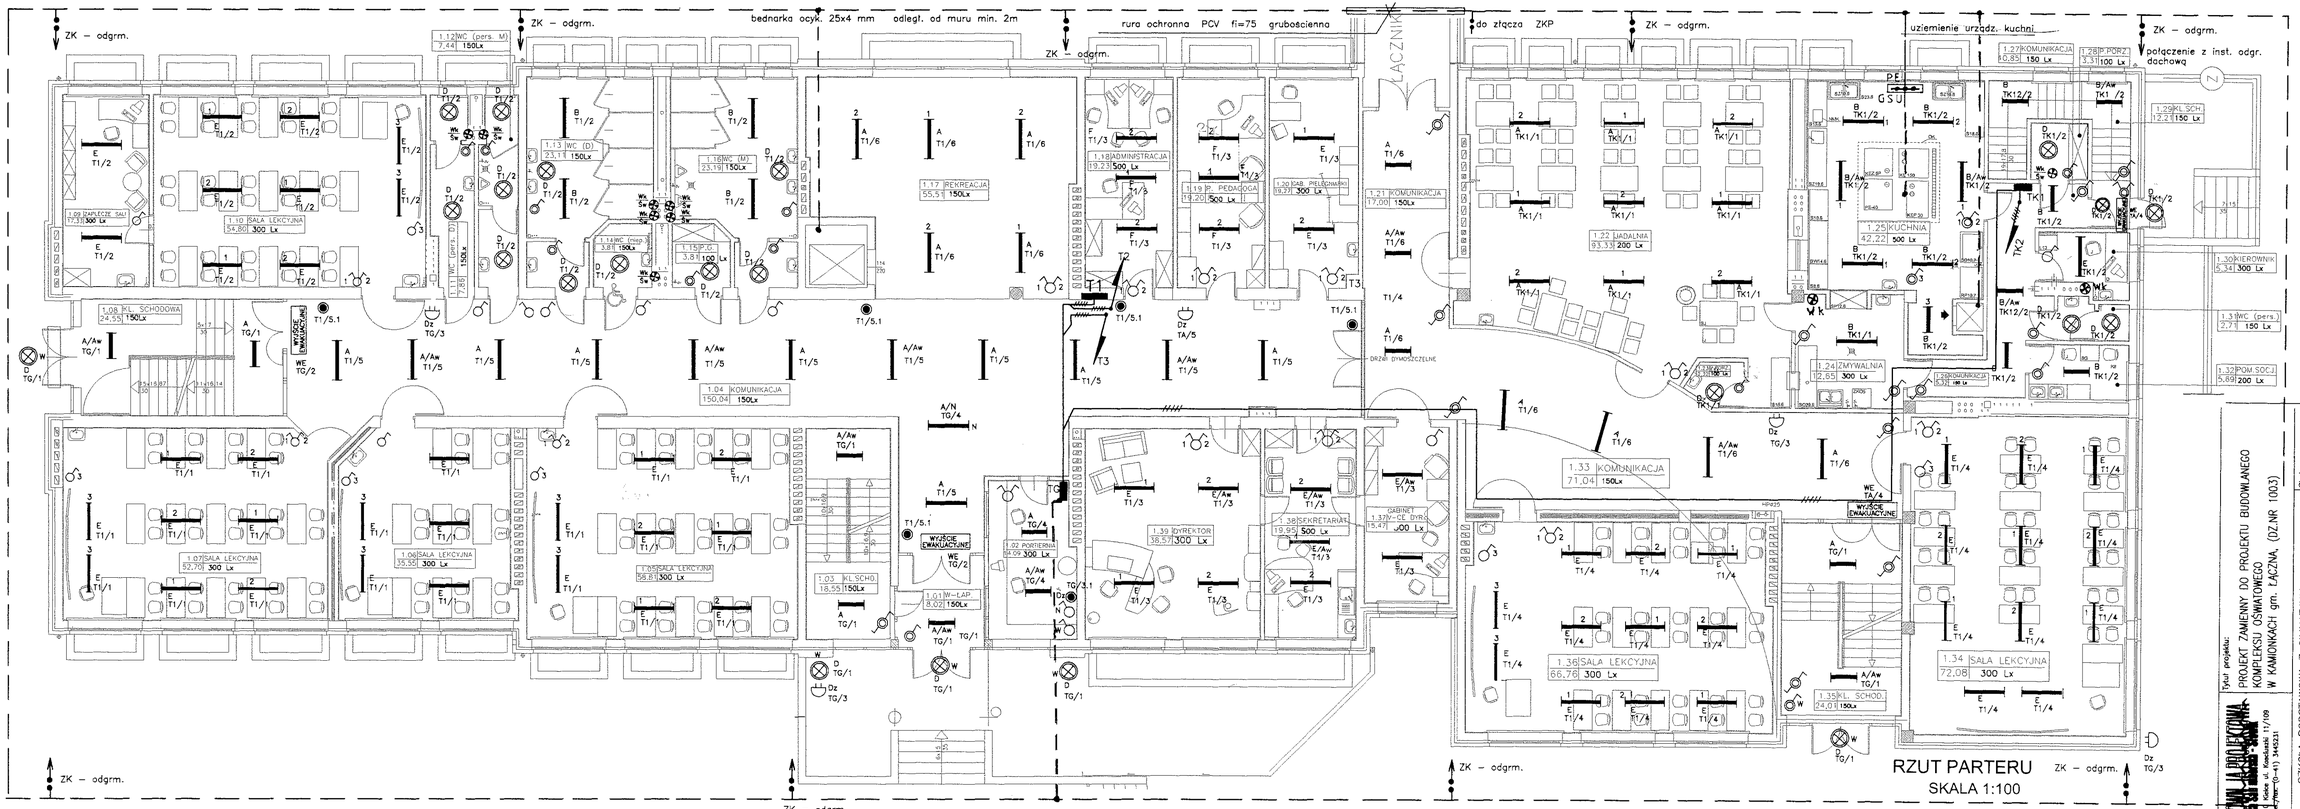

Zaopiniowano pod względem zgodności z wymaganiami ochrony przeciwpożarowej oraz wymogami ochrony zdrowia i higieny pracy

Rzeczoznawca do spraw bezpieczeństwa i higieny pracy mgr inż. arch. Mieczysław Turek nr upr. CIOP 275/93 w grupach 1, 2, 3, 4, 5, 6

25-116 Kielce ul. Sawickiego 5B tel. (041) 36 19 5-17

RZECZOZNAWCA DO SPRAW ZABEZPIECZENIA PRZECIWPOŻAROWYCH

st. kpt. w stn. spocz. inż. Zbigniew Dyk Nr upr. [illegible]

Kielce, dnia [illegible]

Zgodnie z art. [illegible] opinia [illegible] z wymaganiami ochrony przeciwpożarowej

bez uwag

tel. (41) 34-62-001, kom. 0-602-358-482

Tytuł projektu:	PROJEKT ZAMIENNY DO PROJEKTU BUDOWLANEGO KOMPLEKSU OŚWIATOWEGO W KAMIONKACH gm. ŁĄCZNA, (DZ.NR 1003)
Skala:	1:100
Obiekt:	SZKOŁA PODSTAWOWA Z GIMNAZJUM
Tytuł rysunku:	RZUT PARTERU-Instal.elektr.wewnętrzna
Nr rys.	1
Stadium:	PROJEKT BUDOWLANY
Data:	03.2006r.
Branża:	ELEKTRYCZNA
Nr uprawnień:	
Projektował:	inż. Mieczysław Turek
stw.	35/77
Projektował:	mgr inż. Ryszard Sierant
KL.	322/88
Sprawdził:	
Data:	03.2006r.

PRACOWNIA PROJEKTOWA "ELEKTROMONTAŻ" 25-314 Kielce ul. Kowalskiej 11/109 tel./fax (0-41) 344 52 31

Uwagi:

1. Projekt wykonać zgodnie z obowiązującymi przepisami i normami.
2. Przed rozpoczęciem robót montażowych należy zapoznać się z projektem i sprawdzić na miejscu w terenie.
3. Roboty montażowe powinny być wykonane przez osoby posiadające odpowiednie kwalifikacje i uprawnienia.
4. Wszystkie materiały i urządzenia muszą posiadać atest PZH i być dopuszczone do stosowania w budownictwie.
5. Po montażu instalacji należy przeprowadzić pomiary i badania zgodnie z PN-IEC 60364-6-61 i wypełnić protokół odbiorczy.