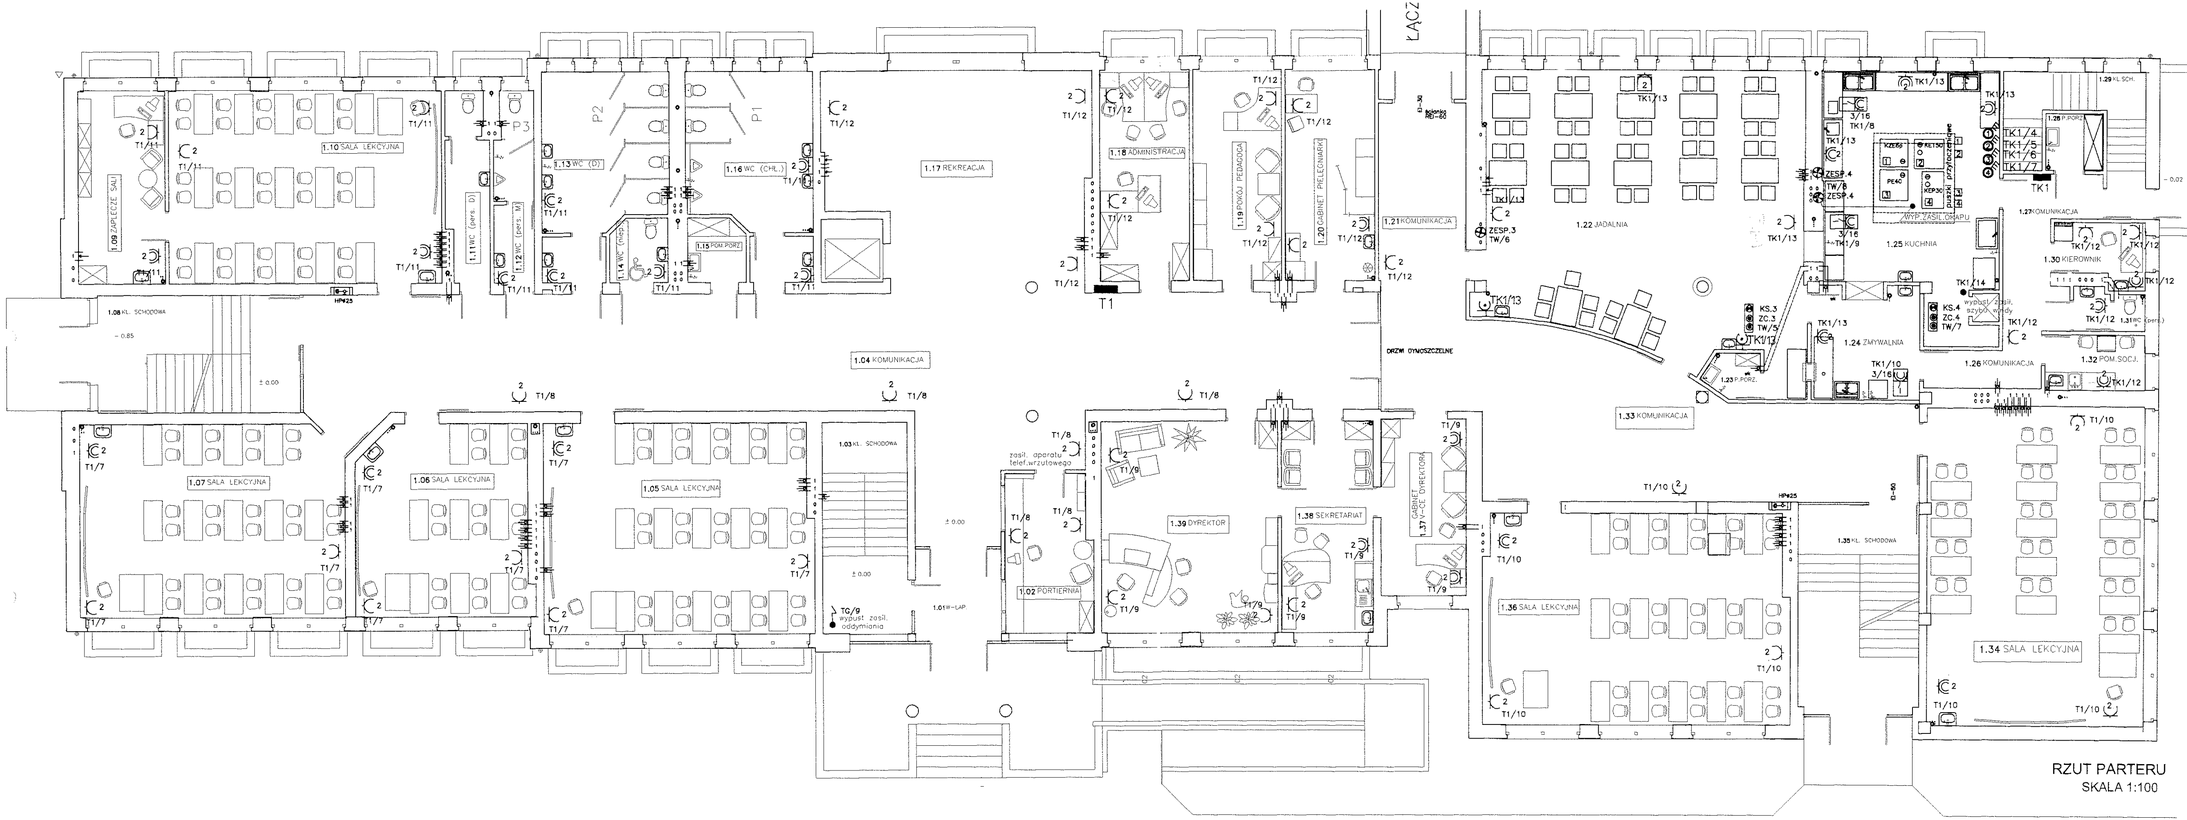

Tytuł projektu:
PROJEKT ZAMIENNY DO PROJEKTU BUDOWLANEGO KOMPLEKSU OŚWIATOWEGO W KAMIONKACH gm. ŁĄCZNA, (DZ.NR 1003)

Opracował:
BIOPROJEKT PRO SP. Z O.O.
22-310 Biała ul. Kościelna 17/09
tel./fax. (0-41) 3445231

Obiekt:	SZKOŁA PODSTAWOWA Z GIMNAZJUM	Skala:	1:100
Tytuł rys.:	RZUT - PARTERU Instal.elektr.wewnętrzna	Nr rys.	2
Stadium:	PROJEKT BUDOWLANY	Data:	03.2006r
Branża:	ELEKTRYCZNA	Nr uprawnień:	Podpis:
Projektował:	inż. Mieczysław Turek	stw. 35/77	Data: 03.2006r
Projektował:			
Sprawdził:	mgr inż. Ryszard Sierant	Kl. 322/88	03.2006r
UWAGI:			