



Schemat Ideowy

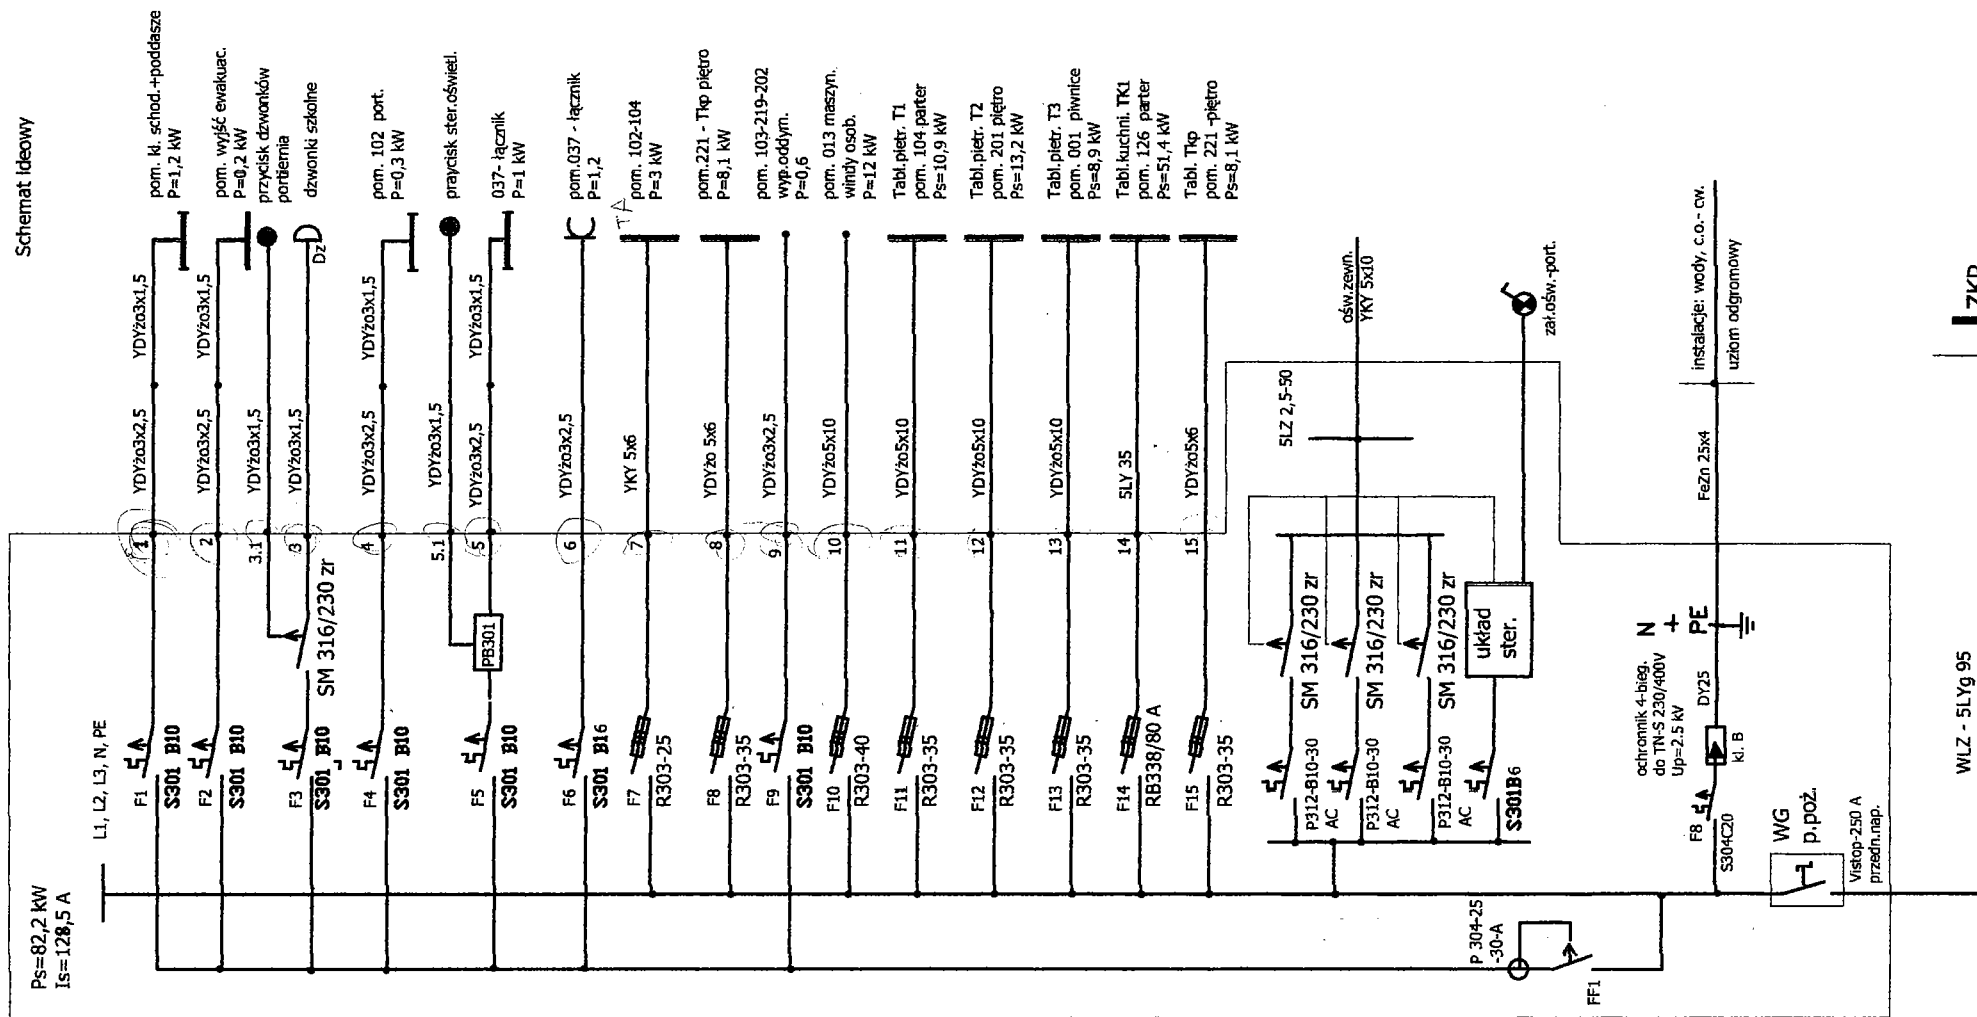

ELEWACJA TABLICY TG

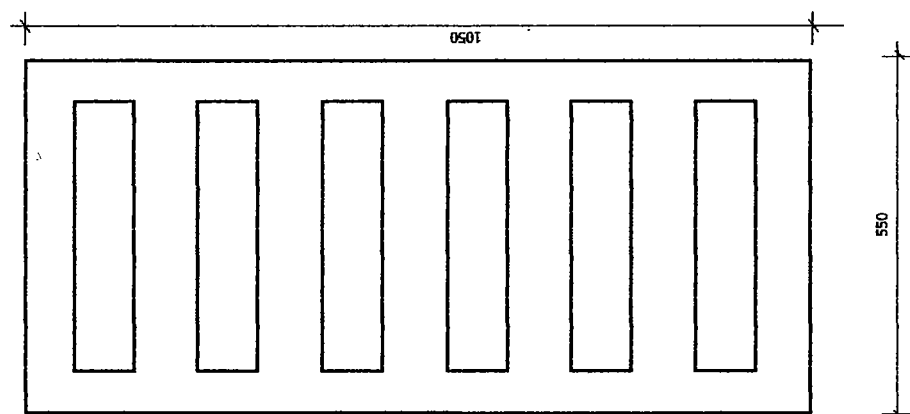

- obudowa Izolacyjna rozd. międzowej
NXL-6x24 IP41 prod. FAEL
do tabl. TG
- system ochrony, szkie wyłączenie
napiecia asilania - wyłącznik ochronny
I30 mA oraz wyłącznik S300
- Instalacje wykonać w systemie
ITN-S z przewodem ochronnym

[illegible]