



TABLICA T1 - parter
Schemat ideowy

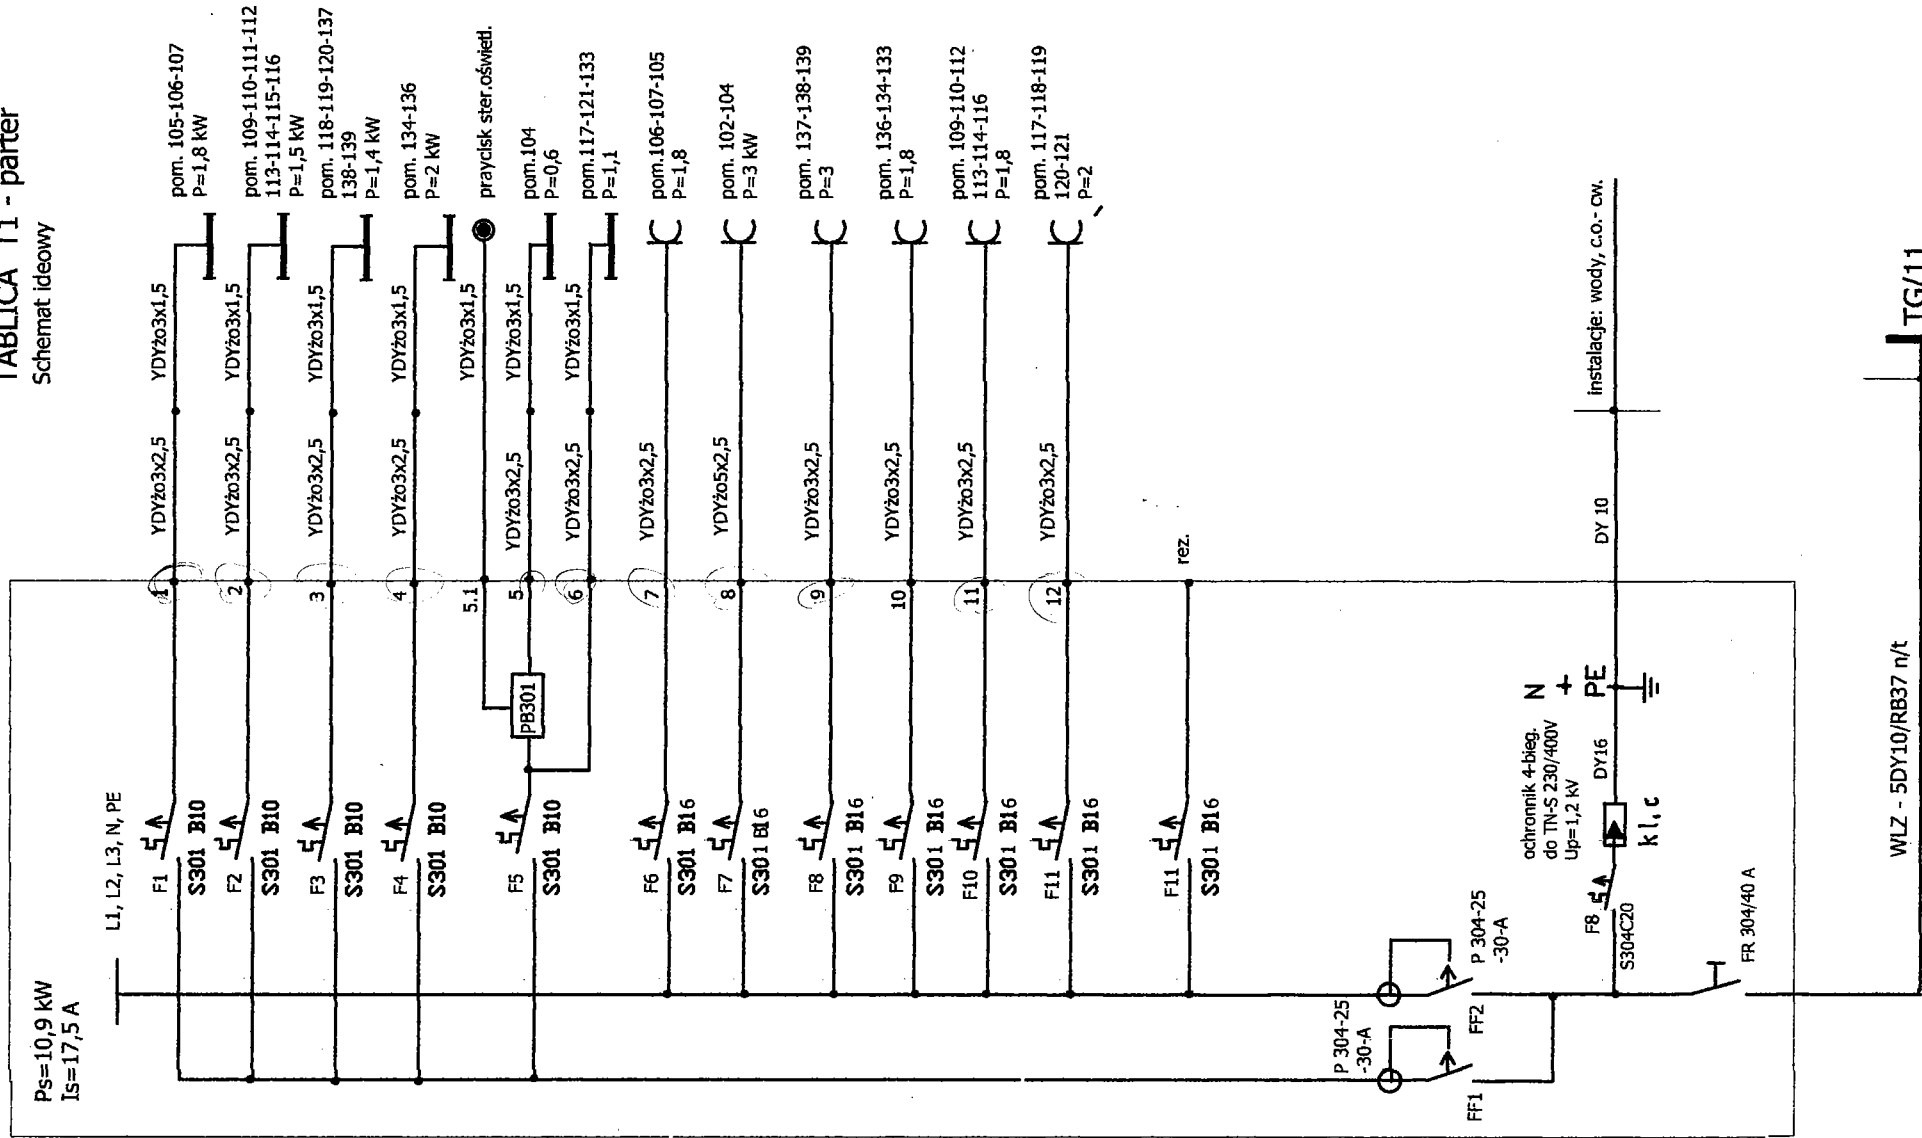

ELEWACJA TABLIC

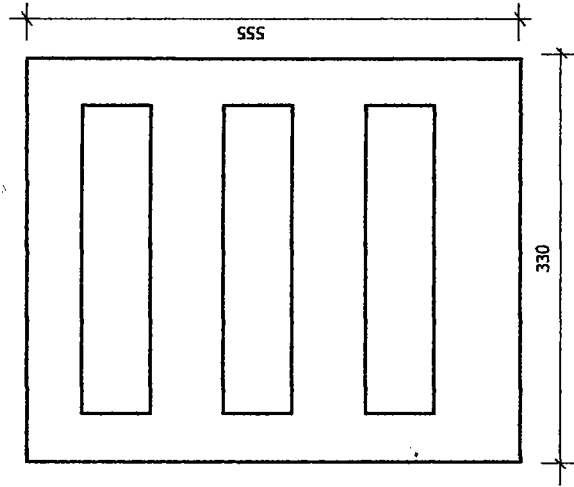

- obudowa izolacyjna rozd. wnekowej dla proj.tabl. - prod. FAEL RWN-3x12 IP40 drzwiczki metalowe
- system ochrony, szkie wyłączenie napięcia asilania - wyłącznik ochronny 30 mA oraz wyłącznik S300
- instalację wykonać w systemie TN-S z przewodem ochronnym

PRACOWNIA PROJEKTOWA 25-310 Kielec ul. Kościuszki 11/108 tel./fax. (0-41) 3445231		Tytuł projektu: PROJEKT ZAMIENNY DO PROJEKTU BUDOWLANEGO KOMPLEKSU OŚWIATOWEGO W KAMIONKACH gm. ŁĄCZNA, (DZ.NR 1003)	
Obiekt:	SZKOŁA PODSTAWOWA Z GIMNAZJUM		
Tytuł rysunku:	TABLICA PIĘTROWA - T1 -parter	Nr rys.	11
Stadium:	PROJEKT BUDOWLANY	Data:	03.2006r
Branża:	ELEKTRYCZNA	Nr uprawnień:	
Projektował:	inż. Mieczysław Turek	stw.	35/77
Projektował:		Podpis:	
Sprawił:	mgr inż. Ryszard Sierant	KL.	322/88
UWAGI:	1. Projekt jest dokumentem technicznym, który nie może być używany do celów innych niż określone w projekcie. 2. Wszelkie zmiany w projekcie muszą być uzgodnione z projektantem. 3. Projekt jest własnością Pracowni Projektowej. 4. Nadanie uprawnień wykonawcy do projektu.		