TABLICA T2 - piętro

Schemat ideowy

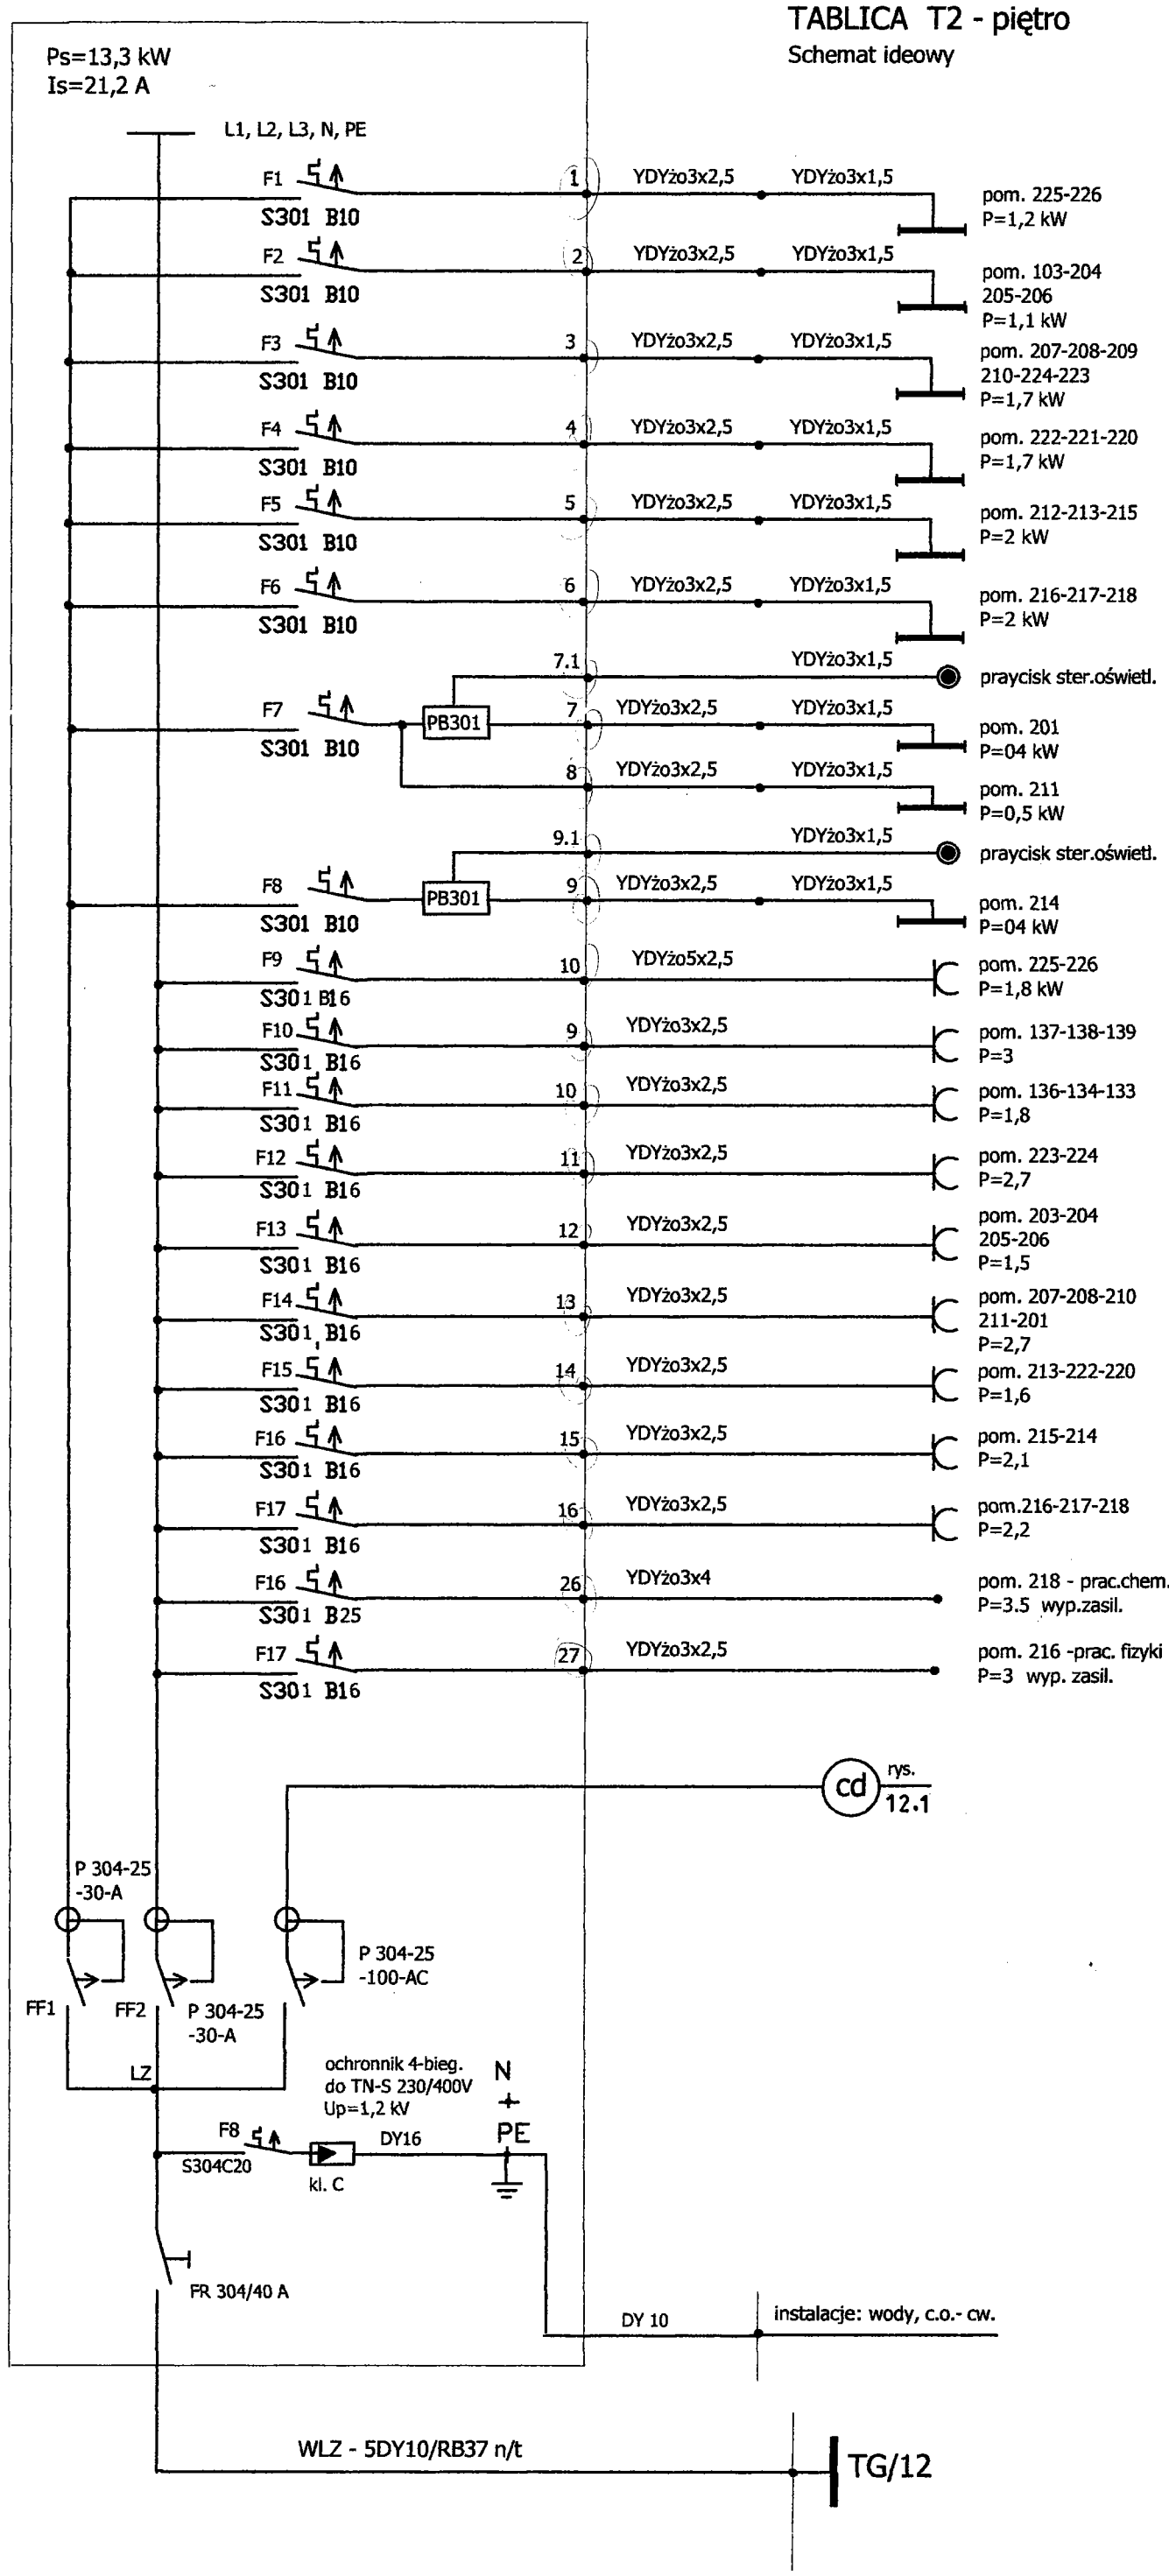

PRACOWNIA PROJEKTOWA [illegible]	Tytuł projektu: PROJEKT ZAMIENNY DO PROJEKTU BUDOWLANEGO KOMPLEKSU OŚWIATOWEGO W KAMIONKACH gm. ŁĄCZNA, (DZ.NR 1003)		
25-310 Kielce ul. Kościuszki 11/109 tel./fax. (0-41) 3445231	Obiekt: SZKOŁA PODSTAWOWA Z GIMNAZJUM		
	Tytuł rysunku: TABLICA PIĘTROWA – T2 –piętro	Nr rys. 12	Skala:
	Stadium: PROJEKT BUDOWLANY	Data: 03.2006r.	
	Branża: ELEKTRYCZNA	Nr uprawnień:	
	Projektował: inż. Mieczysław Turek	stw. 35/77	Podpis:
	Projektował:		
	Sprawdził: mgr inż. Ryszard Sierant	KL. 322/88	Data: 03.2006r.
	UWAGI:		