



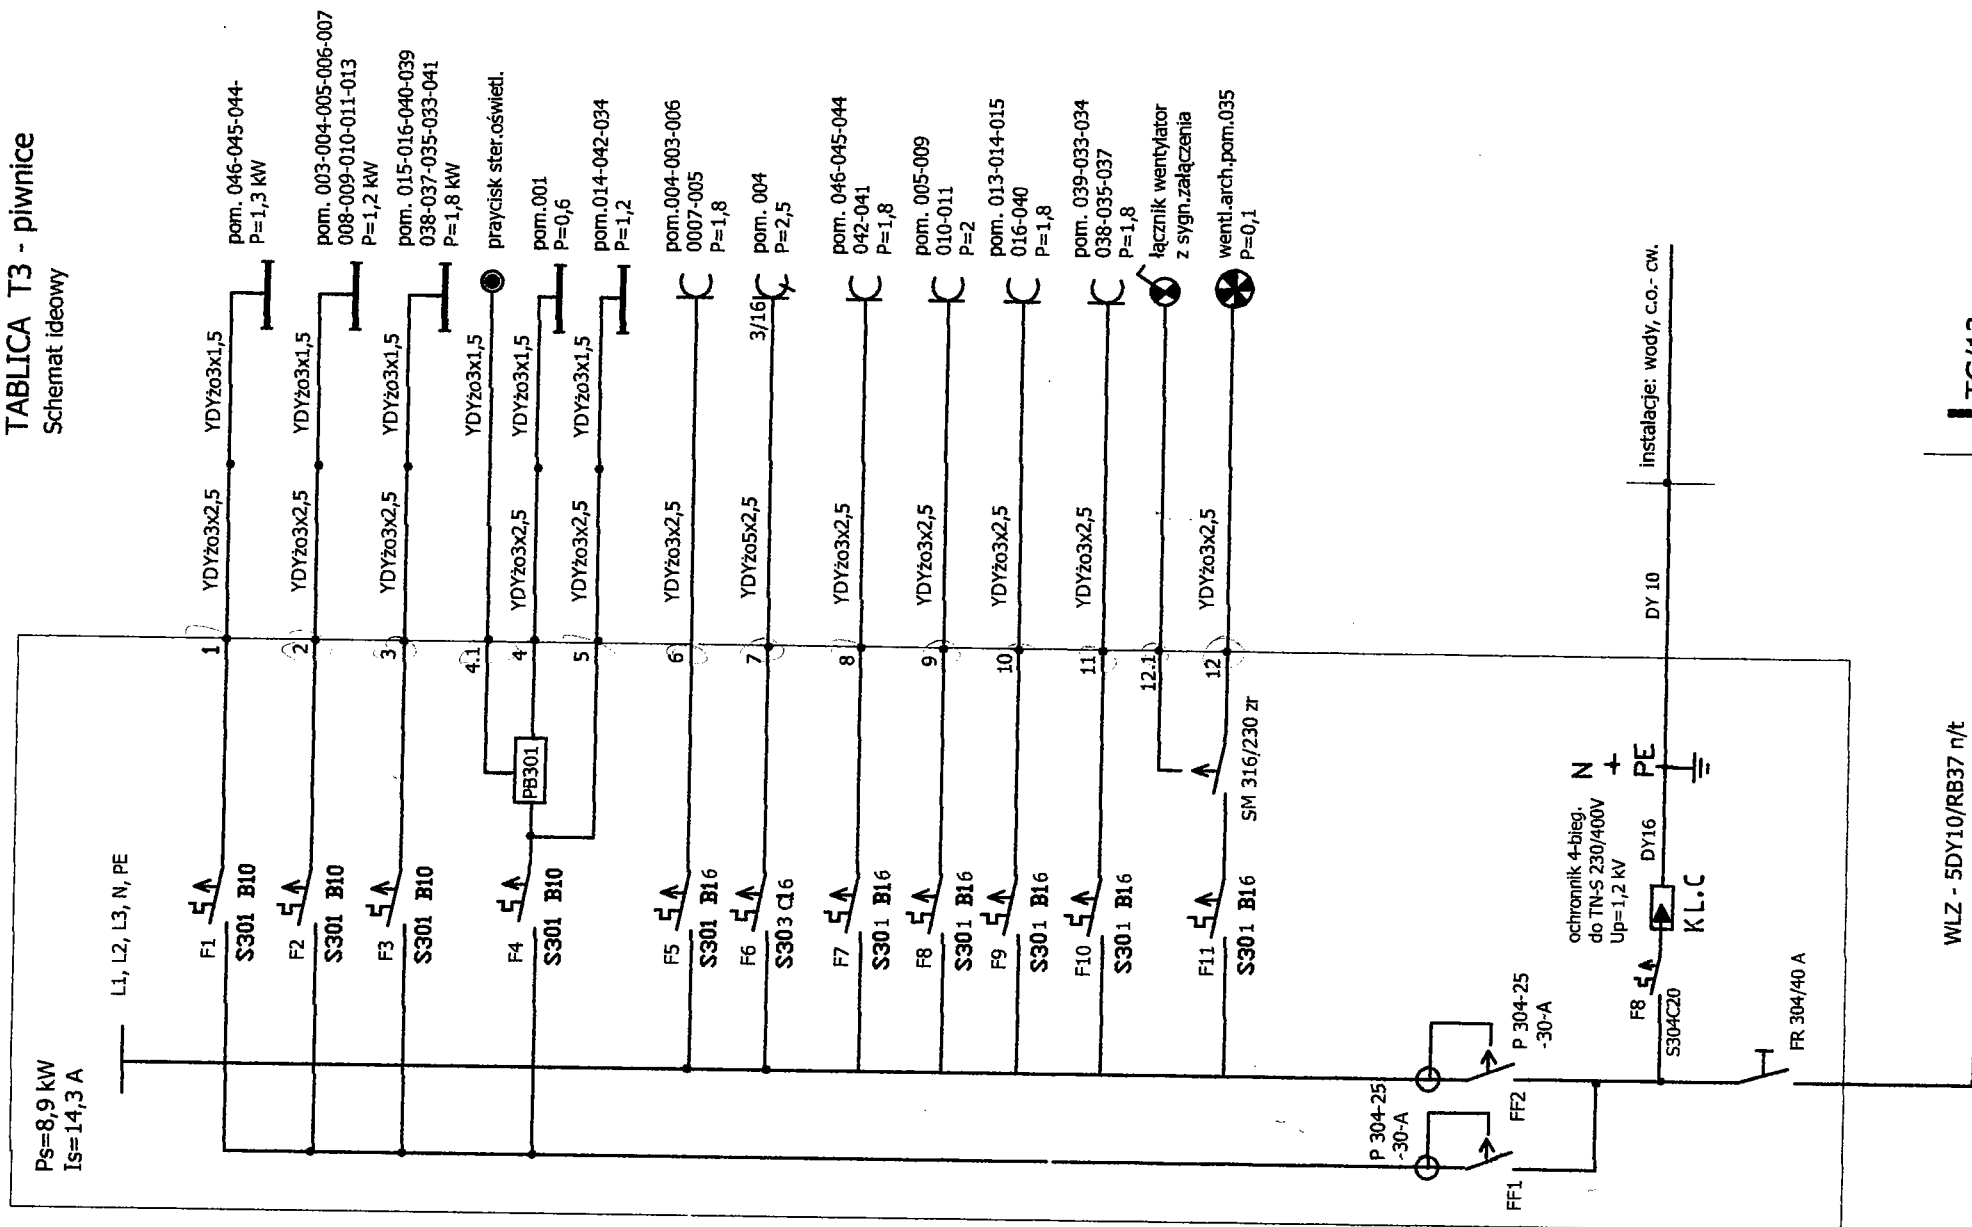

## ELEWACJA TABLICY

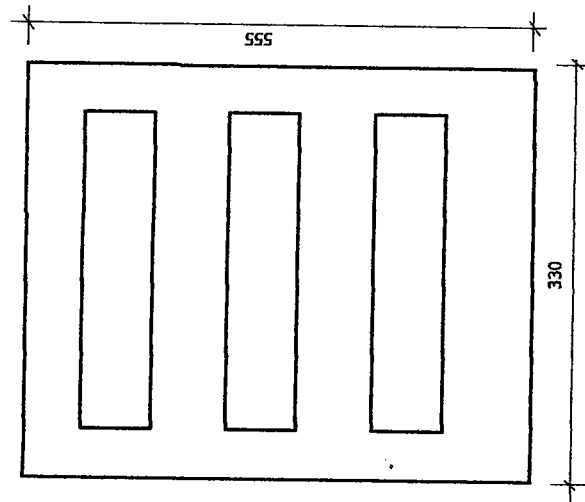

- obudowa Izolacyjna rozd. wnekowej dla proj.tabl. -prod. FAEL RWN-3x12 1P40
- drzwiczki metalowe
- system ochrony, szkie wyłączenie napięcia asilania - wyłącznik ochronny 30 mA oraz wyłącznik S300
- Instalację wykonać w systemie TN-S z przewodem ochronnym

|                                                                                            |  |   |  |
|--------------------------------------------------------------------------------------------|--|---|--|
| <b>PRACOWNIA PROJEKTOWA</b><br><b>ZDOLNOSC PROJEKTOWA</b><br><b>z siedzibą w Warszawie</b> |  | Tytuł projektu:<br>PROJEKT ZAMIENNY DO PROJEKTU BUDOWLANEGO<br>KOMPLEKSU OŚWIATOWEGO<br>W KAMIONKACH gm. ŁĄCZNA, (DZ.NR 1003) |  |
| 25-310 Klacie ul. Kościuszki 11/109<br>tel./fax. (0-41) 3448231                            |  |   |  |
| Skala:                                                                                     |  |   |  |
| Tytuł rysunku: SZKOŁA PODSTAWOWA Z GIMNAZJUM                                               |  |   |  |
| Stadium: TABLICA PIĘTROWA - T3 -piwnice                                                    |  | Nr rys. 13   |  |
| Branża: PROJEKT BUDOWLANY                                                                  |  | Data: 03.2006r.   |  |
| Projektował: ELEKTRYCZNA                                                                   |  | Nr uprawnień:   |  |
| Projektował: inż. Mieczysław Turek                                                         |  | Data: 03.2006r.   |  |
| Sprawdził: mgr inż. Ryszard Sierant                                                        |  | Data: 03.2006r.   |  |
| UWAGI:                                                                                     |  |   |  |