


34.
11.10.2006, 842

UKŁAD STEROWANIA PODANO
NA SCHEMACIE IDEOWYM TABLICY TG

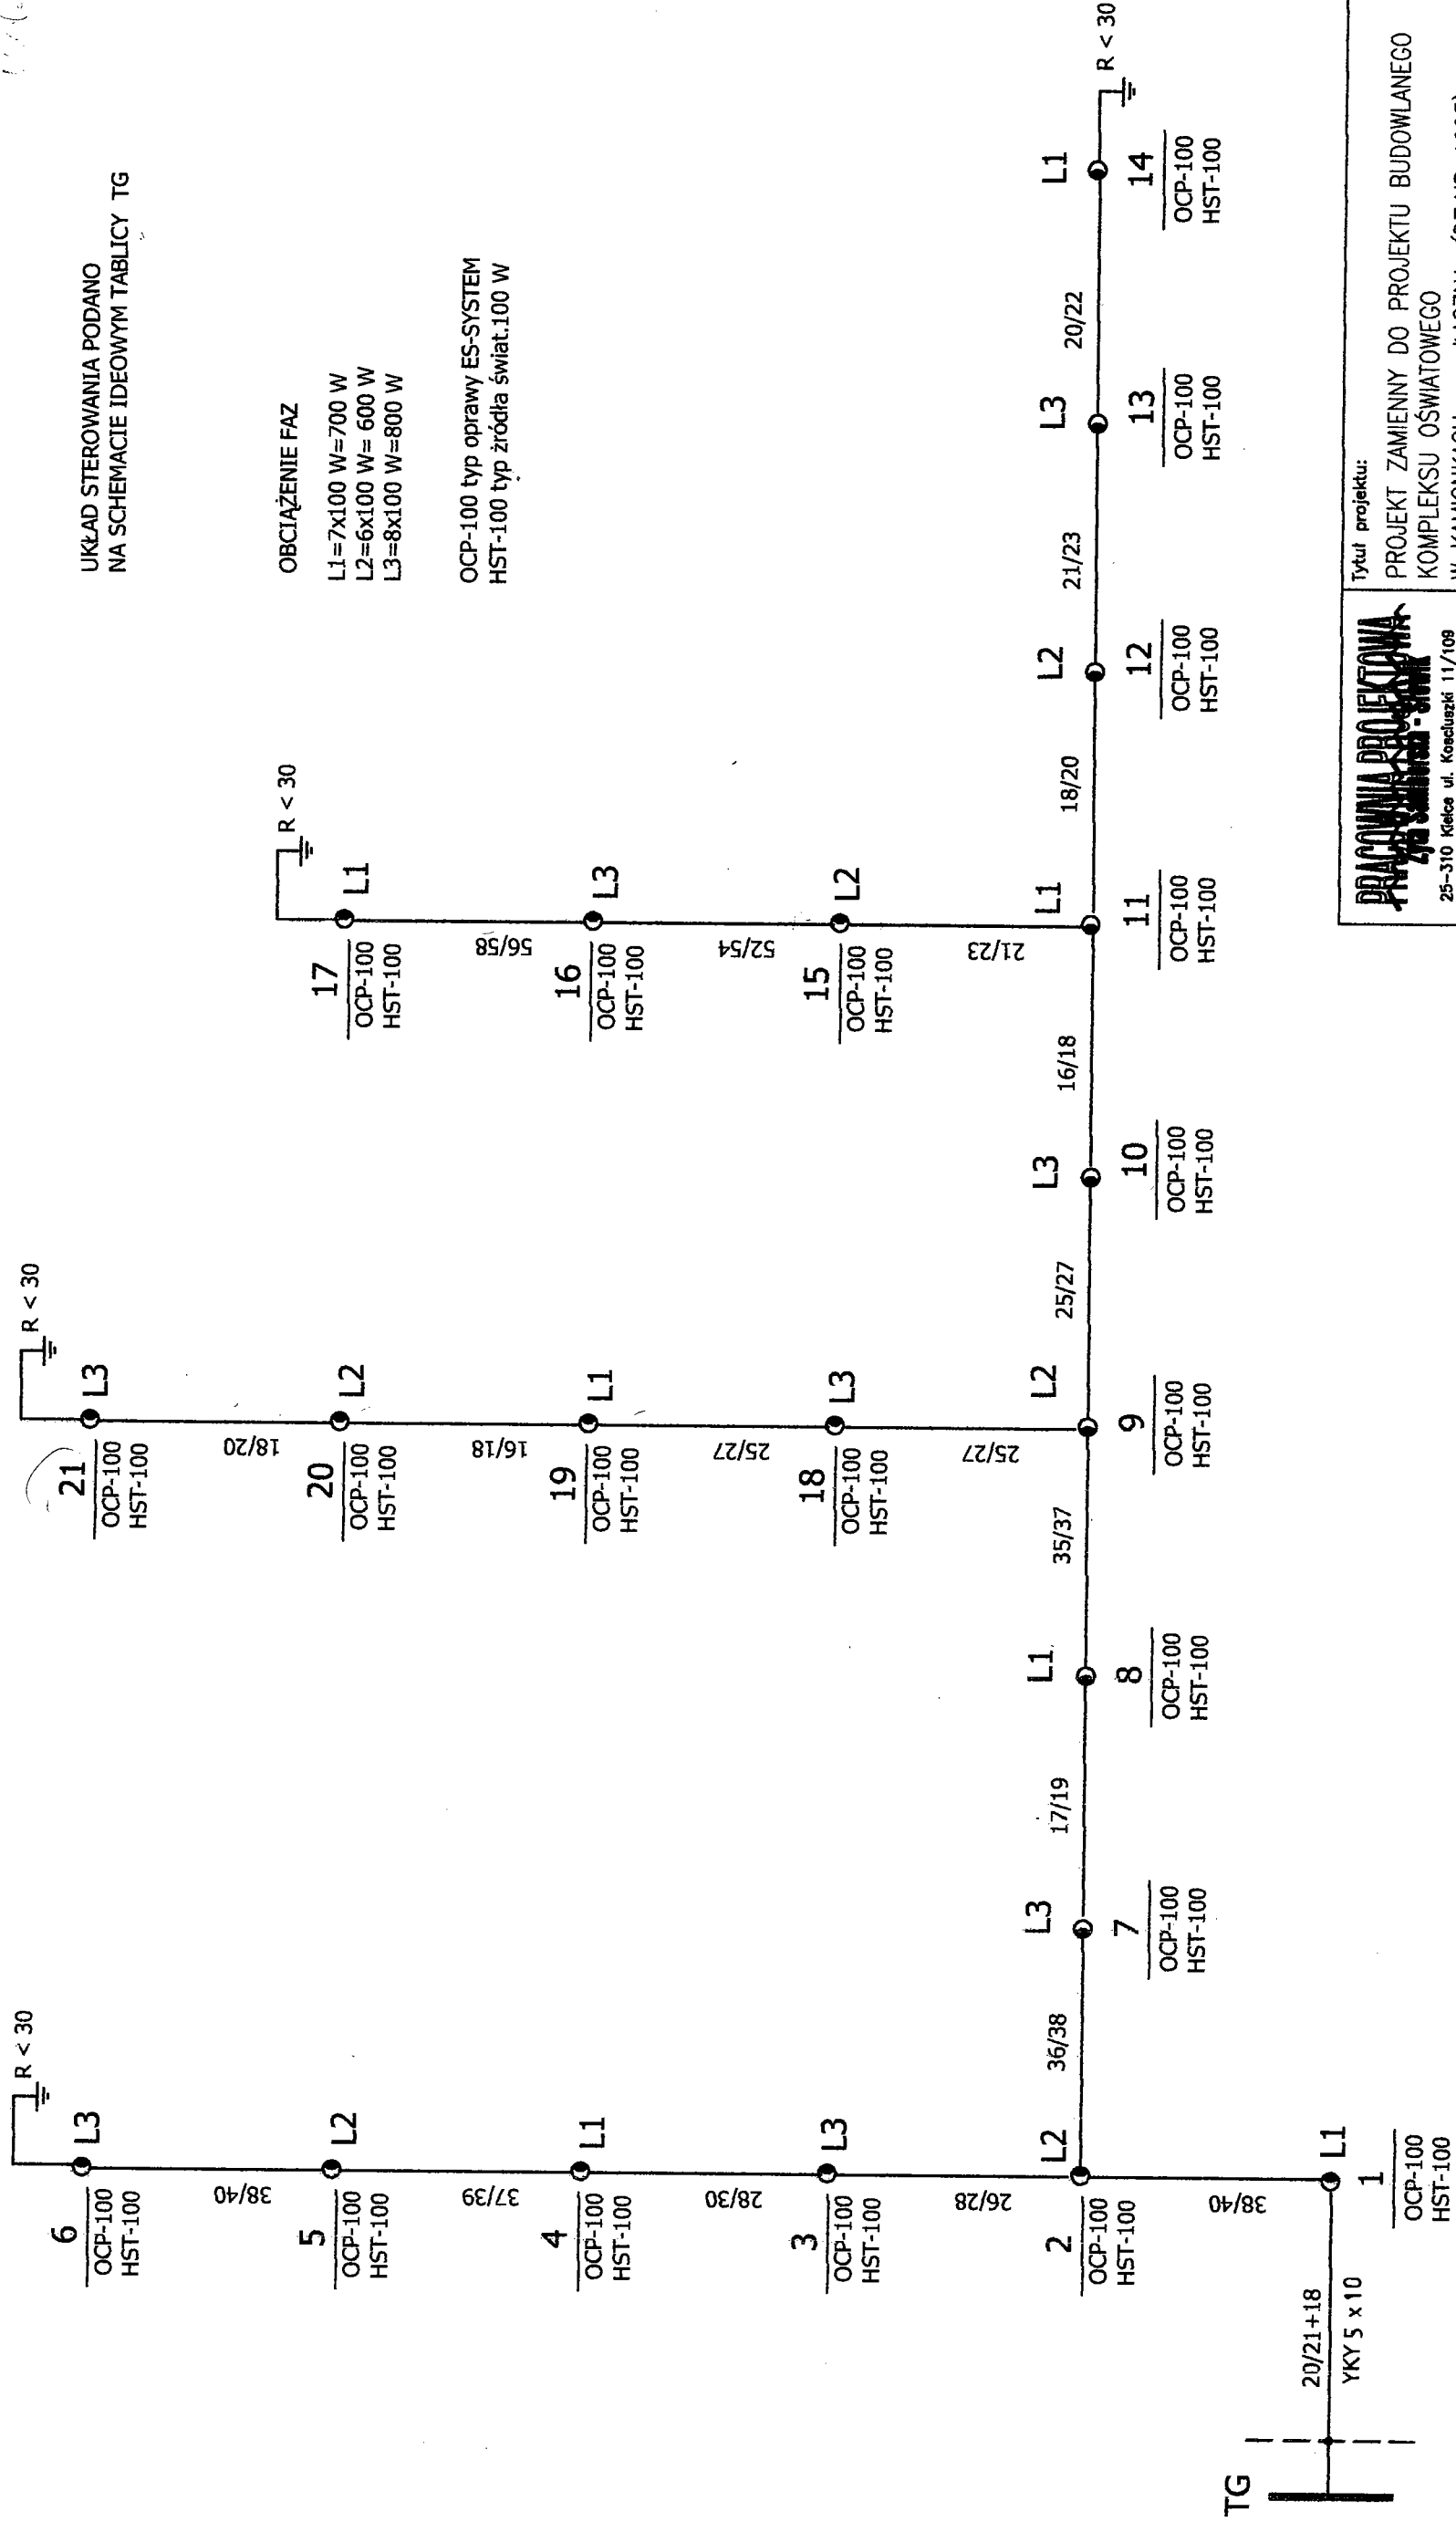

OBCIĄŻENIE FAZ

L1=7x100 W=700 W
L2=6x100 W= 600 W
L3=8x100 W=800 W

OCP-100 typ oprawy ES-SYSTEM
HST-100 typ źródła świat.100 W

PRACOWNIA PROJEKTOWA 25-310 Kleśce ul. Kościuszki 11/108 tel./fax. (0-41) 3445231		Tytuł projektu: PROJEKT ZAMIENNY DO PROJEKTU BUDOWLANEGO KOMPLEKSU OŚWIATOWEGO W KAMIONKACH gm. ŁĄCZNA, (DZ.NR 1003)	
Obiekt: SZKOŁA PODSTAWOWA Z GIMNAZJUM		Skala:	
Tytuł rysunku: SCHEMAT IDEOWY OŚWIETLENIA TERENU		Nr rys. 19	
Stadium: PROJEKT BUDOWLANY		Data: 03.2006r	
Branża: ELEKTRYCZNA		Nr uprawnień: 170001	
Projektował: inż. Mieczysław Turek		Data: 03.2006r	
Sprawdził: mgr inż. Ryszard Sierant		KL. 322/88	
UWAGI:		1. Projekt jest częścią projektu budowlanego i nie może być używany samodzielnie. 2. Wszelkie zmiany i poprawki muszą być uzgodnione z projektantem. 3. Projekt jest własnością Pracowni Projektowej i nie może być kopiowany bez zgody. 4. Wykonanie robót musi być zgodne z projektem.	