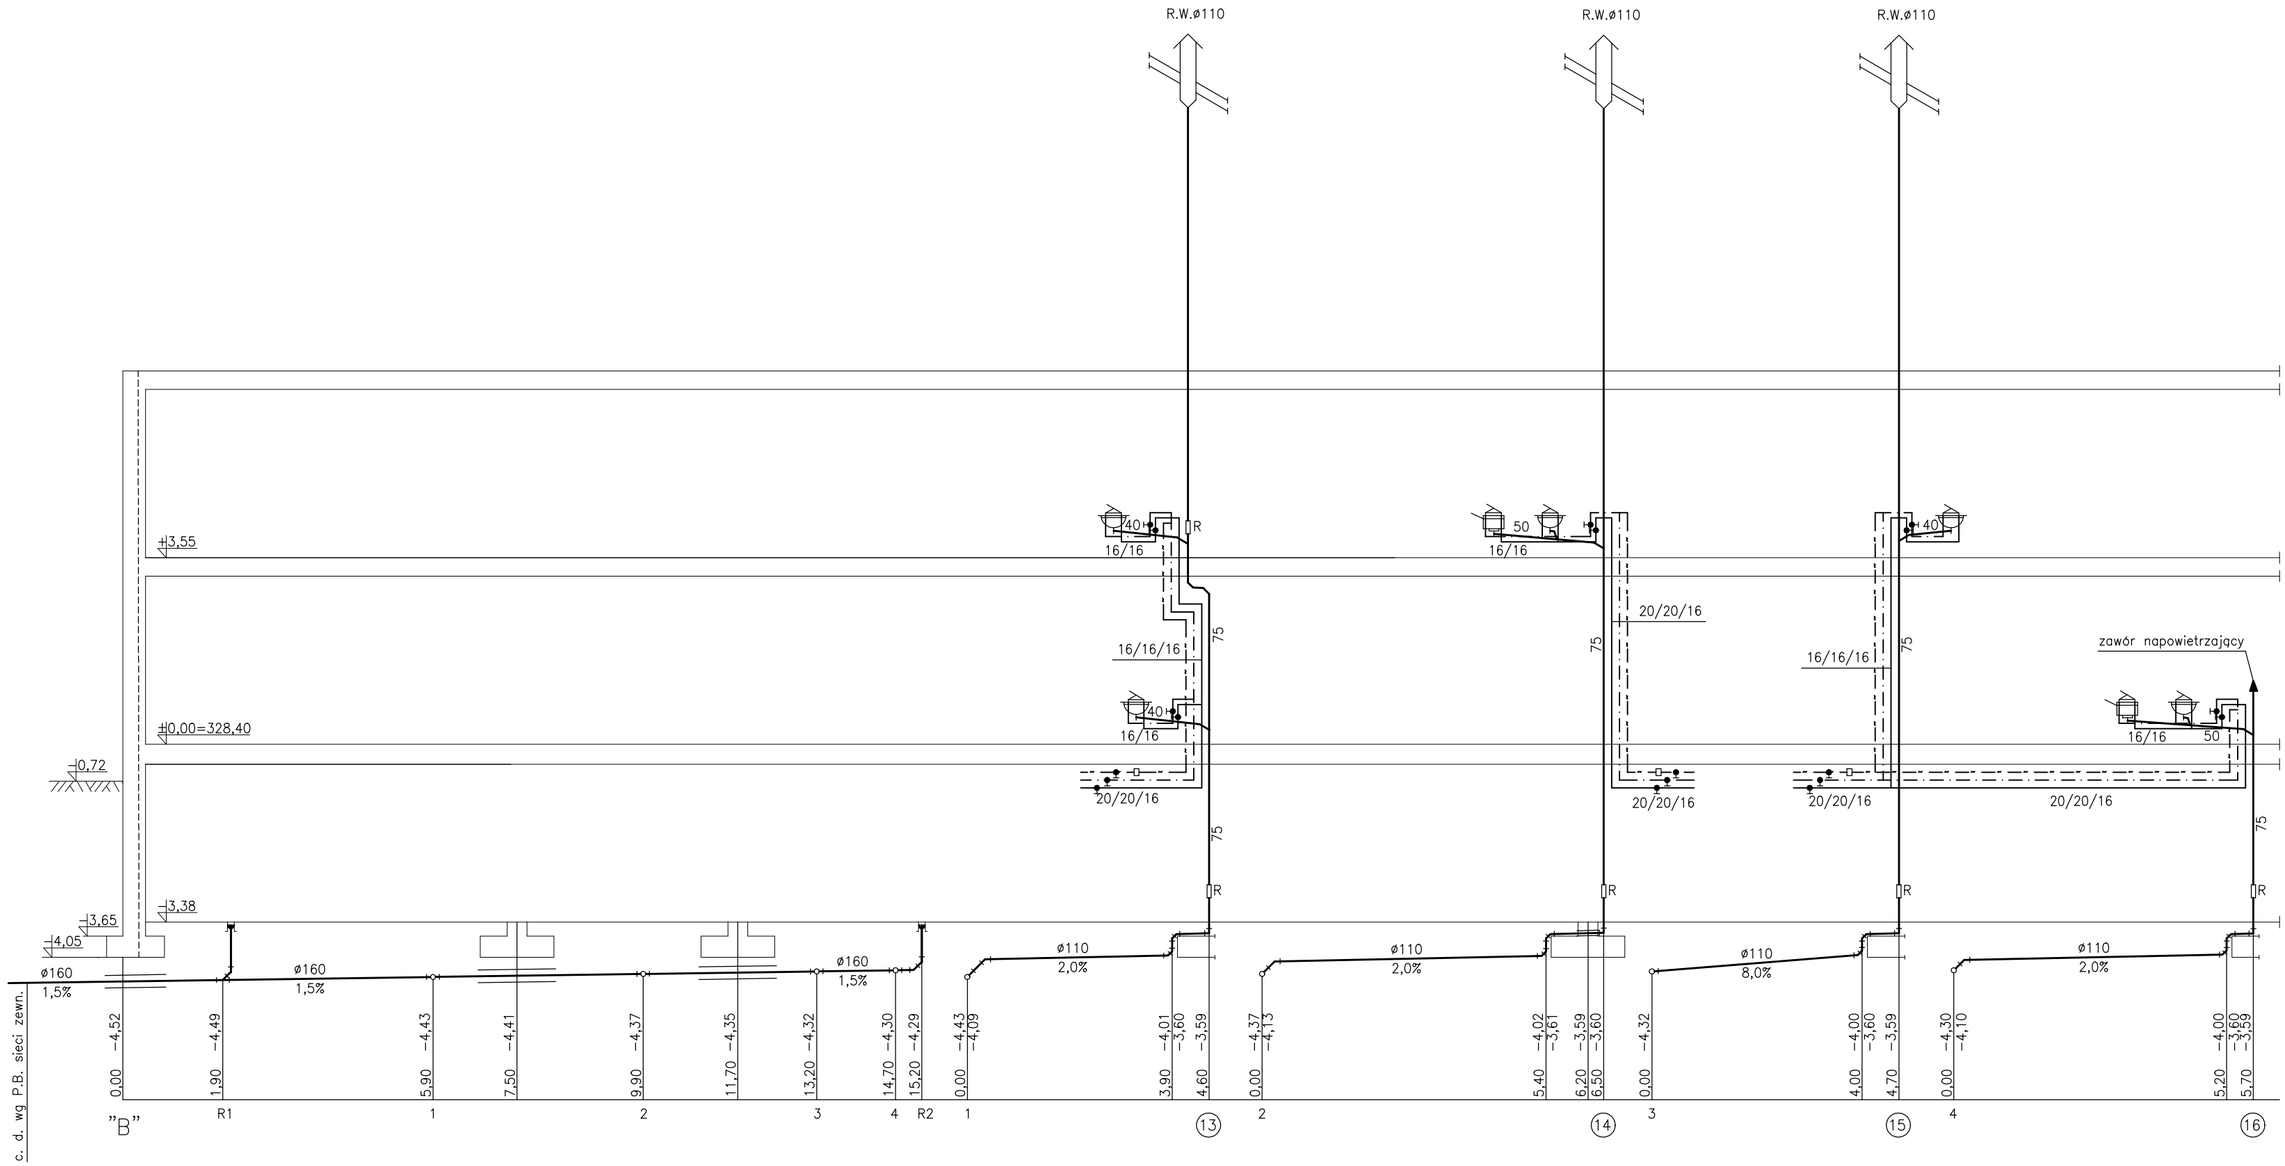

LEGENDA:

- woda zimna
- woda ciepła
- woda cyrkulacyjna
- kanalizacja sanitarna

Kolejność opisywania średnic:
woda zimna/woda ciepła/cyrkulacja

PRACOWNIA PROJEKTOWA
Zyta Samborska - Słowik
25-310 Kielce ul. Kosciuszki 11/109
tel./fax. (0-41) 3445231

Tytuł projektu:
PROJEKT ZAMIENNY DO PROJEKTU BUDOWLANEGO
KOMPLEKSU OŚWIATOWEGO
W KAMIONKACH gm. ŁĄCZNA, (DZ.NR 1003)

Obiekt:	SZKOŁA PODSTAWOWA Z GIMNAZJUM		Skala: 1:100
Tytuł rysunku:	ROZWINIĘCIE INSTALACJI WOD.-KAN. WYJŚCIE B	Nr rysunku: 8	
Stadium:	PROJEKT BUDOWLANY	Data: 03.2006r.	
Branża:	SANITARNA	Nr uprawnień:	Podpis: / Data:
Projektował:	mgr inż. Urszula Lamch-Kołacz	KL-116/94	03.2006r.
Sprawdził:	mgr inż. Andrzej Simla	218/KL/74	

UWAGI:

1. Projekt jest chroniony Prawem Autorskim (Dz.U. 94.24.83). Wszystkie informacje zawarte w tym projekcie (pokazane i opisane) stanowią integralną część firmy "Pracownia Projektowa Zyta Samborska-Słowik" i nie wolno ich użyć powtarzać, reprodukować i kopiować bez pisemnej zgody wyżej wymienionej firmy.
2. Ze względu na charakter obiektu wszystkie wymiary i rzędne należy sprawdzić na budowie, a zaistniałe niezgodności pomiędzy projektem architektoniczno-budowlanym i pozostałymi opracowaniami branżowymi a stanem istniejącym należy wyjaśnić i uzgodnić z głównym projektantem.
3. Uwagi i opisy zamieszczone w części rysunkowej projektu stanowią integralną część niniejszego opracowania.
4. Niniejsze opracowanie wykonane zostało za pomocą licencjonowanego oprogramowania AutoCAD LT.