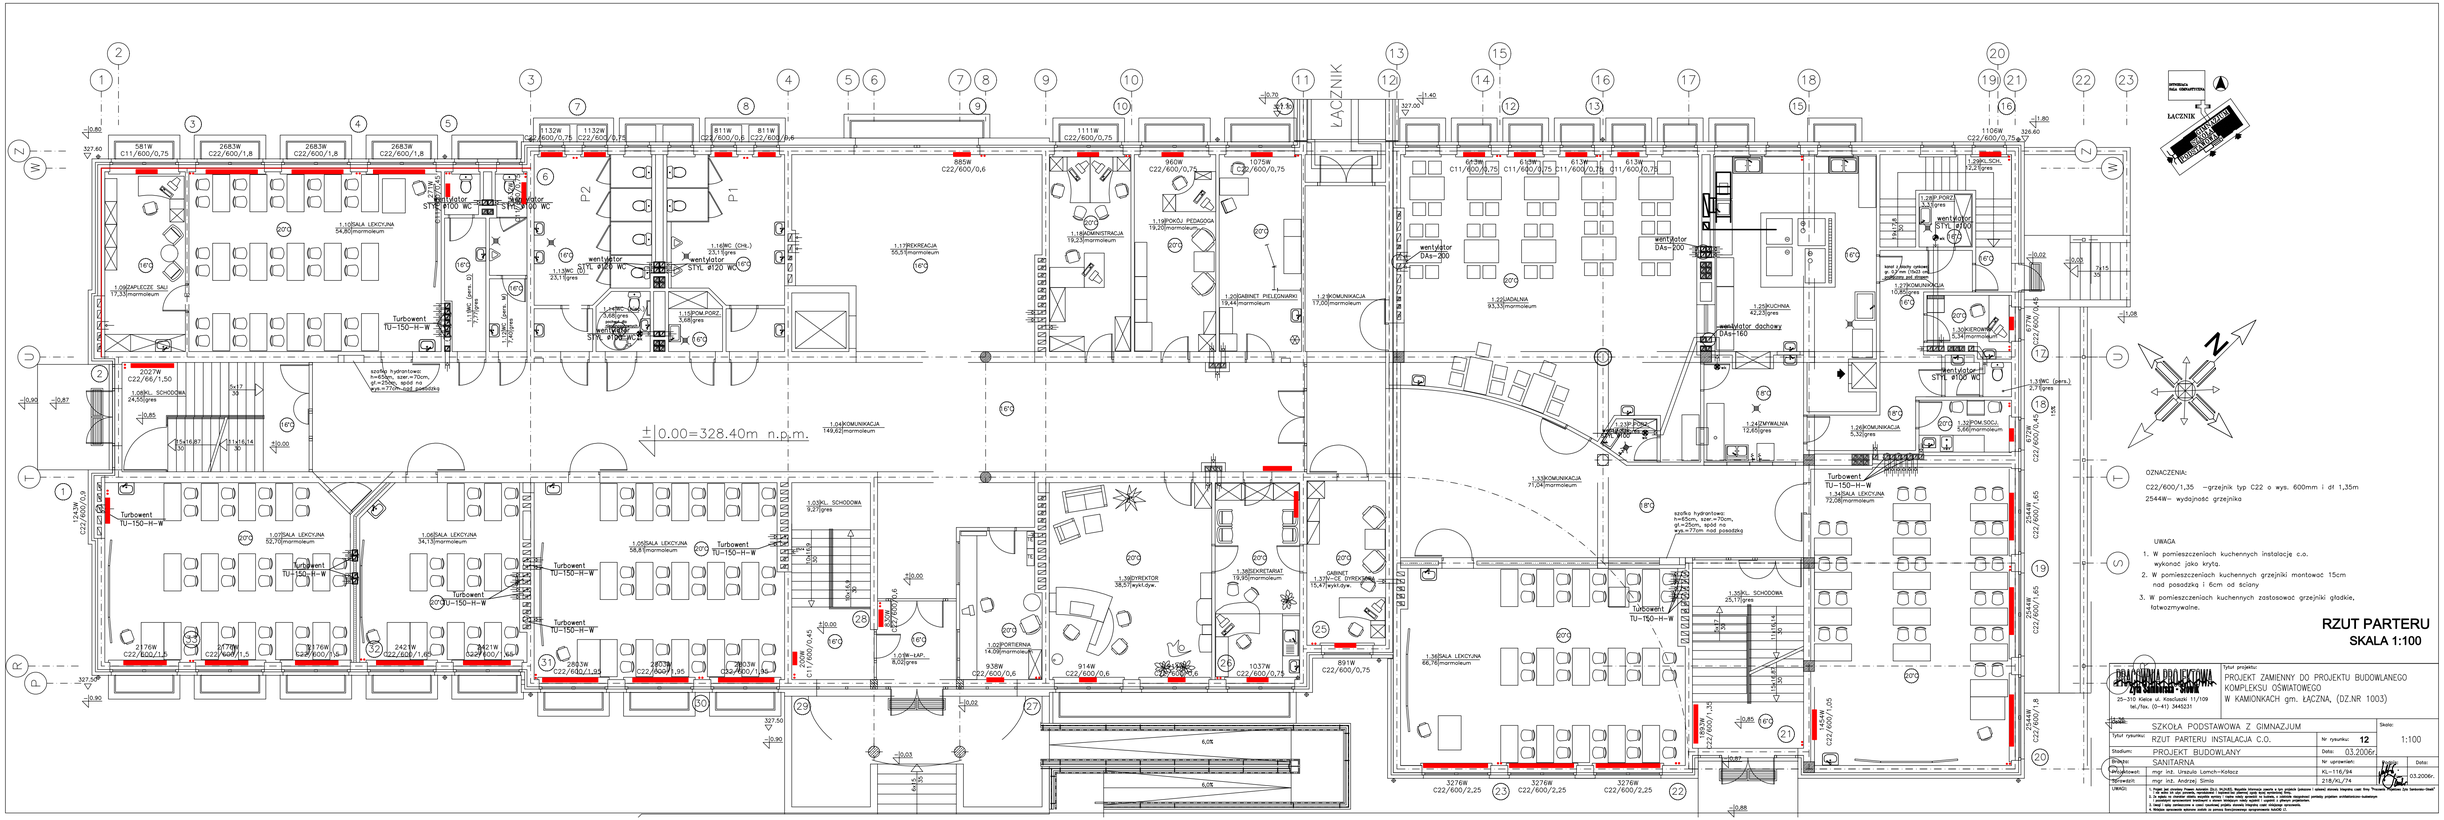
±0.00=328.40m n.p.m.
ŁĄCZNIK
1.01SALA LEKCYJNA 54,80;marmoleum
1.02ZAPLECZE SALI 17,33;marmoleum
1.03SKL. SZKOLNA 24,50;gres
1.04KOMUNIKACJA 149,62;marmoleum
1.05SALA LEKCYJNA 52,70;marmoleum
1.06SALA LEKCYJNA 34,13;marmoleum
1.07SALA LEKCYJNA 58,8;marmoleum
1.08SALA LEKCYJNA 66,76;marmoleum
1.09SKL. SZKOLNA 25,17;gres
1.10SALA LEKCYJNA 72,08;marmoleum
1.11WC (CHŁ.) 23,1;gres
1.12REKREACJA 50,5;marmoleum
1.13WC 23,1;gres
1.14WC (CHŁ.) 23,1;gres
1.15POM.PORZ. 3,68;gres
1.16ADMINISTRACJA 19,33;marmoleum
1.17POKÓJ PEDAGOGA 19,20;marmoleum
1.18GABINET PIELĘGNIARKI 19,44;marmoleum
1.19KOMUNIKACJA 17,00;marmoleum
1.20JADALNIA 93,33;marmoleum
1.21KUCHNIA 42,33;gres
1.22MYWALNIA 12,65;gres
1.23KOMUNIKACJA 5,32;gres
1.24KOMUNIKACJA 71,04;marmoleum
1.25KIEROWNIK 5,34;marmoleum
1.26POM.SOCJ. 5,66;marmoleum
1.27KOMUNIKACJA 10,80;gres
1.28P.PORZ. 3,33;gres
1.29SKL.SZK. 12,2;gres
1.30WC (pers. I) 2,7;gres
1.31WC (pers. M) 2,7;gres
1.32POM.SOCJ. 5,66;marmoleum
1.33KOMUNIKACJA 71,04;marmoleum
1.34SEKRETARIAT 19,95;marmoleum
1.35GABINET 15,47;wykł.dyw.
1.36DYREKTOR 38,5;wykł.dyw.
1.37P-CE DYREKTORA 15,47;wykł.dyw.
1.02PORTIERNIA 14,09;marmoleum
1.03SKL. SZKOLNA 9,27;gres
1.01W-ŁAP. 8,00;gres
wentylator STYL ø100 WC
wentylator STYL ø120 WC
wentylator DAs-200
wentylator dachowy DAs-160
Turbowent TU-150-H-W
szafka hydrantowa: h=650cm, szer.=70cm, gł.=25cm, spód na wys.=77cm nad posadzką
P1
P2
OZNACZENIA:
C22/600/1,35 –grzejnik typ C22 o wys. 600mm i dł 1,35m
2544W– wydajność grzejnika
UWAGA
1. W pomieszczeniach kuchennych instalacje c.o. wykonać jako kryte.
2. W pomieszczeniach kuchennych grzejniki montować 15cm nad posadzką i 6cm od ściany
3. W pomieszczeniach kuchennych zastosować grzejniki gładkie, łatwozmywalne.
RZUT PARTERU
SKALA 1:100
PRACOWNIA PROJEKTOWA
25-310 Kielce ul. Kościuszki 11/109
tel./fax. (0-41) 3443231
Tytuł projektu:
PROJEKT ZAMIENNY DO PROJEKTU BUDOWLANEGO KOMPLEKSU OŚWIATOWEGO W KAMIONKACH gm. ŁĄCZNA, (DZ.NR 1003)
SZKOŁA PODSTAWOWA Z GIMNAZJUM
Tytuł rysunku: RZUT PARTERU INSTALACJA C.O.
Nr rysunku: 12
Skala: 1:100
Stadium: PROJEKT BUDOWLANY
Data: 03.2006r.
Branża: SANITARNA
Nr uprawnień:
Opracował: mgr inż. Urszula Lanoch-Kołacz
KL-116/94
Sprawdził: mgr inż. Andrzej Simla
218/KL/74
03.2006r.