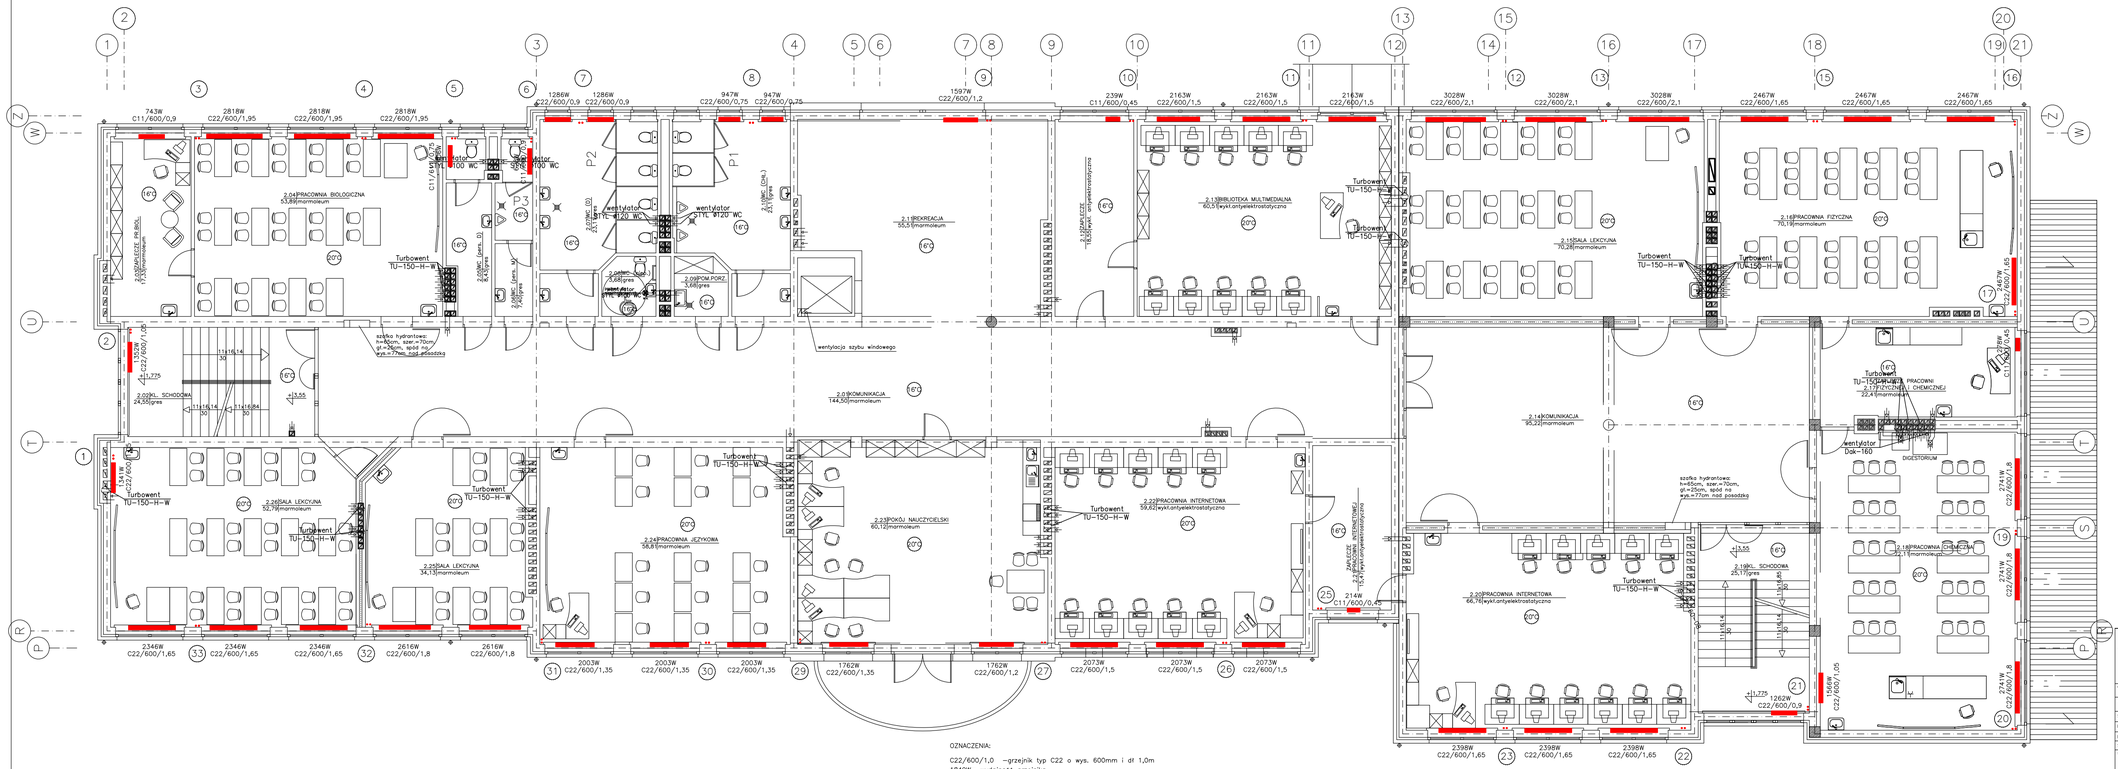

RZUT I PIĘTRA
SKALA 1:100

OZNACZENIA:

C22/600/1,0 —grzejnik typ C22 o wys. 600mm i dł 1,0m

1849W— wydajność grzejnika

PRACOWNIA PROJEKTOWA
Zyg Sławiński - Sławi
25-310 Kielce ul. Kościuszki 11/109
tel./fax. (0-41) 3445231

Tytuł projektu: PROJEKT ZAMIENNY DO PROJEKTU BUDOWLANEGO KOMPLEKSU OŚWIATOWEGO W KAMIONKACH gm. ŁĄCZNA, (DZ.NR 1003)

Obiekt:	SZKOŁA PODSTAWOWA Z GIMNAZJUM		Skala:
Tytuł rysunku:	RZUT PIĘTRA INSTALACJA C.O.	Nr rysunku: 13	1:100
Stadium:	PROJEKT BUDOWLANY	Data: 03.2006r.	
Branża:	SANITARNA	Nr uprawnień:	Podpis: Data:
Projektował:	mgr inż. Urszula Lomch-Kołosz	XL-116/94	03.2006r.
Sprawdził:	mgr inż. Andrzej Simla	218/XL/74	

UWAGI:
1. Projekt jest własnością Pracowni Projektowej Zyg Sławiński - Sławi. Wszystkie informacje zawarte w tej projekcie (pomysły i rozwiązania) stanowią własność Pracowni Projektowej Zyg Sławiński - Sławi i nie mogą być ujawniane osobom trzecim bez pisemnej zgody Pracowni Projektowej Zyg Sławiński - Sławi.
2. Za błędy na rysunkach obliczeń wynikłe z błędów rachunkowych lub błędnego odczytu wykonanego na podstawie rysunków projektu architektoniczno-budowlanego odpowiedzialność ponosi projektant projektu architektoniczno-budowlanego.
3. Projekt jest opracowany w oparciu o aktualne przepisy, normy i zasady techniczne.
4. Wszystkie wymiary w mm.
5. Wszystkie wymiarowe odnośniki zawarte na pomocy komputerowego wyposażenia NAROK ©.