


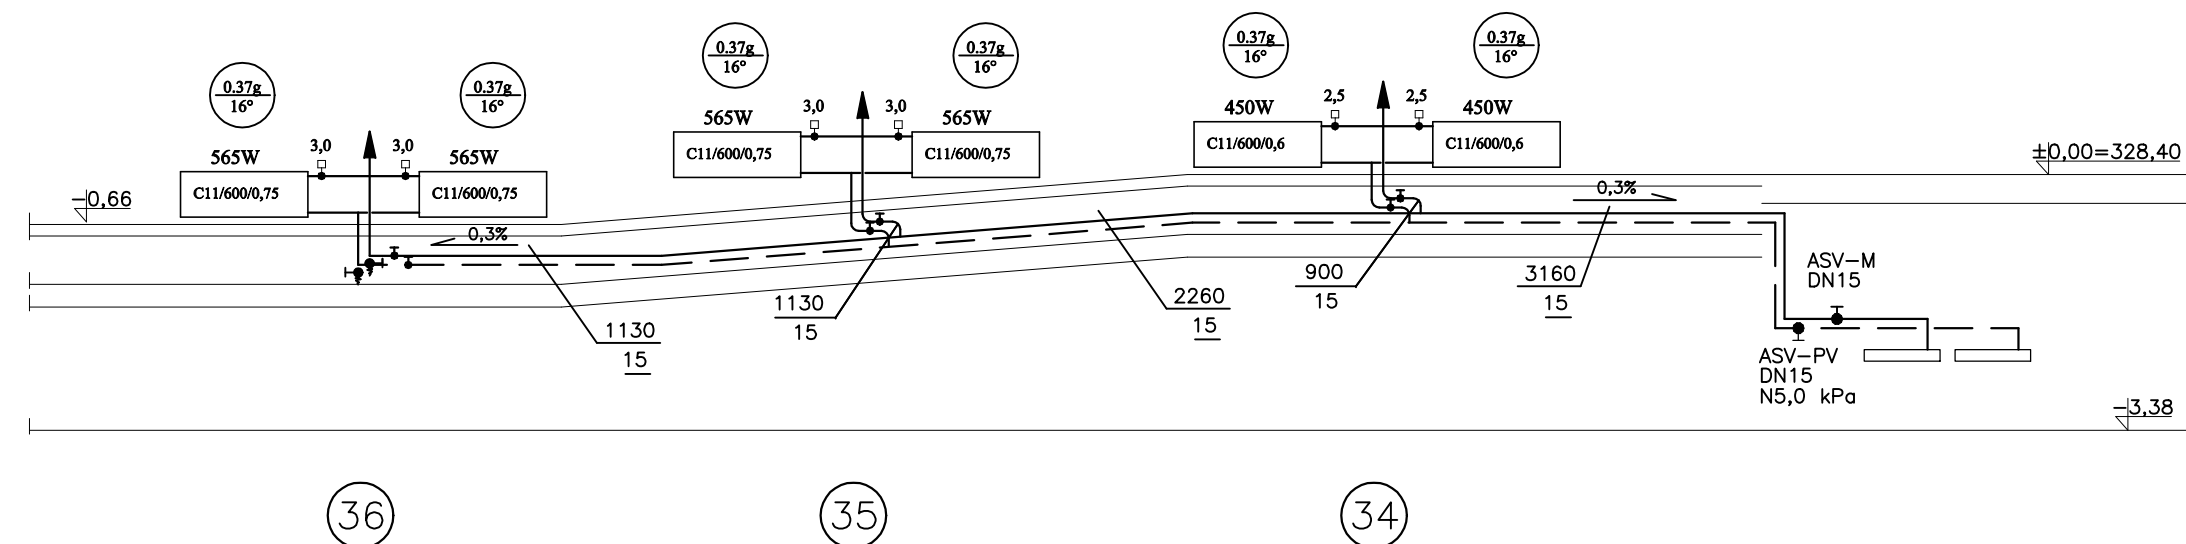

C22/600/1,0 – grzejnik typ C22 o wys. 600mm i dł 1,0m
1950W – wydajność grzejnika

PRACOWNIA PROJEKTOWA Żyła Sanitarna - Simla 25-110 Kłeszy, ul. Kosztowności 11/109 tel./fax. (0-41) 3445231	Tytuł projektu: PROJEKT ZAMIANNY DO PROJEKTU BUDOWLANEGO KOMPLEKSU OŚWIATOWEGO W KAMIONKACH gm. ŁĄCZNA, (DZ.NR 1003)	
	Skala:	
Obiekt: SZKOŁA PODSTAWOWA Z GIMNAZJUM	Skala:	
Tytuł rysunku: ROZWINIĘCIE INSTALACJI C.O. SZKOŁY II	Nr rysunku: 14A	1:100
Studium: PROJEKT BUDOWLANY	Data: 03.2006R	
Branda: SANITARIANA	Nr uprawnień: KL-116/94	Podpis:  Data: 03.2006R.
Projektował: mgr inż. Urszula Larmch-Koźca	KL-116/94	
Sprawdził: mgr inż. Andrzej Simla	218/KL/74	
UWAGI: 1. Ingegnier jest odpowiedzialny zgodnie z art. 24, § 1, 2, 3, 