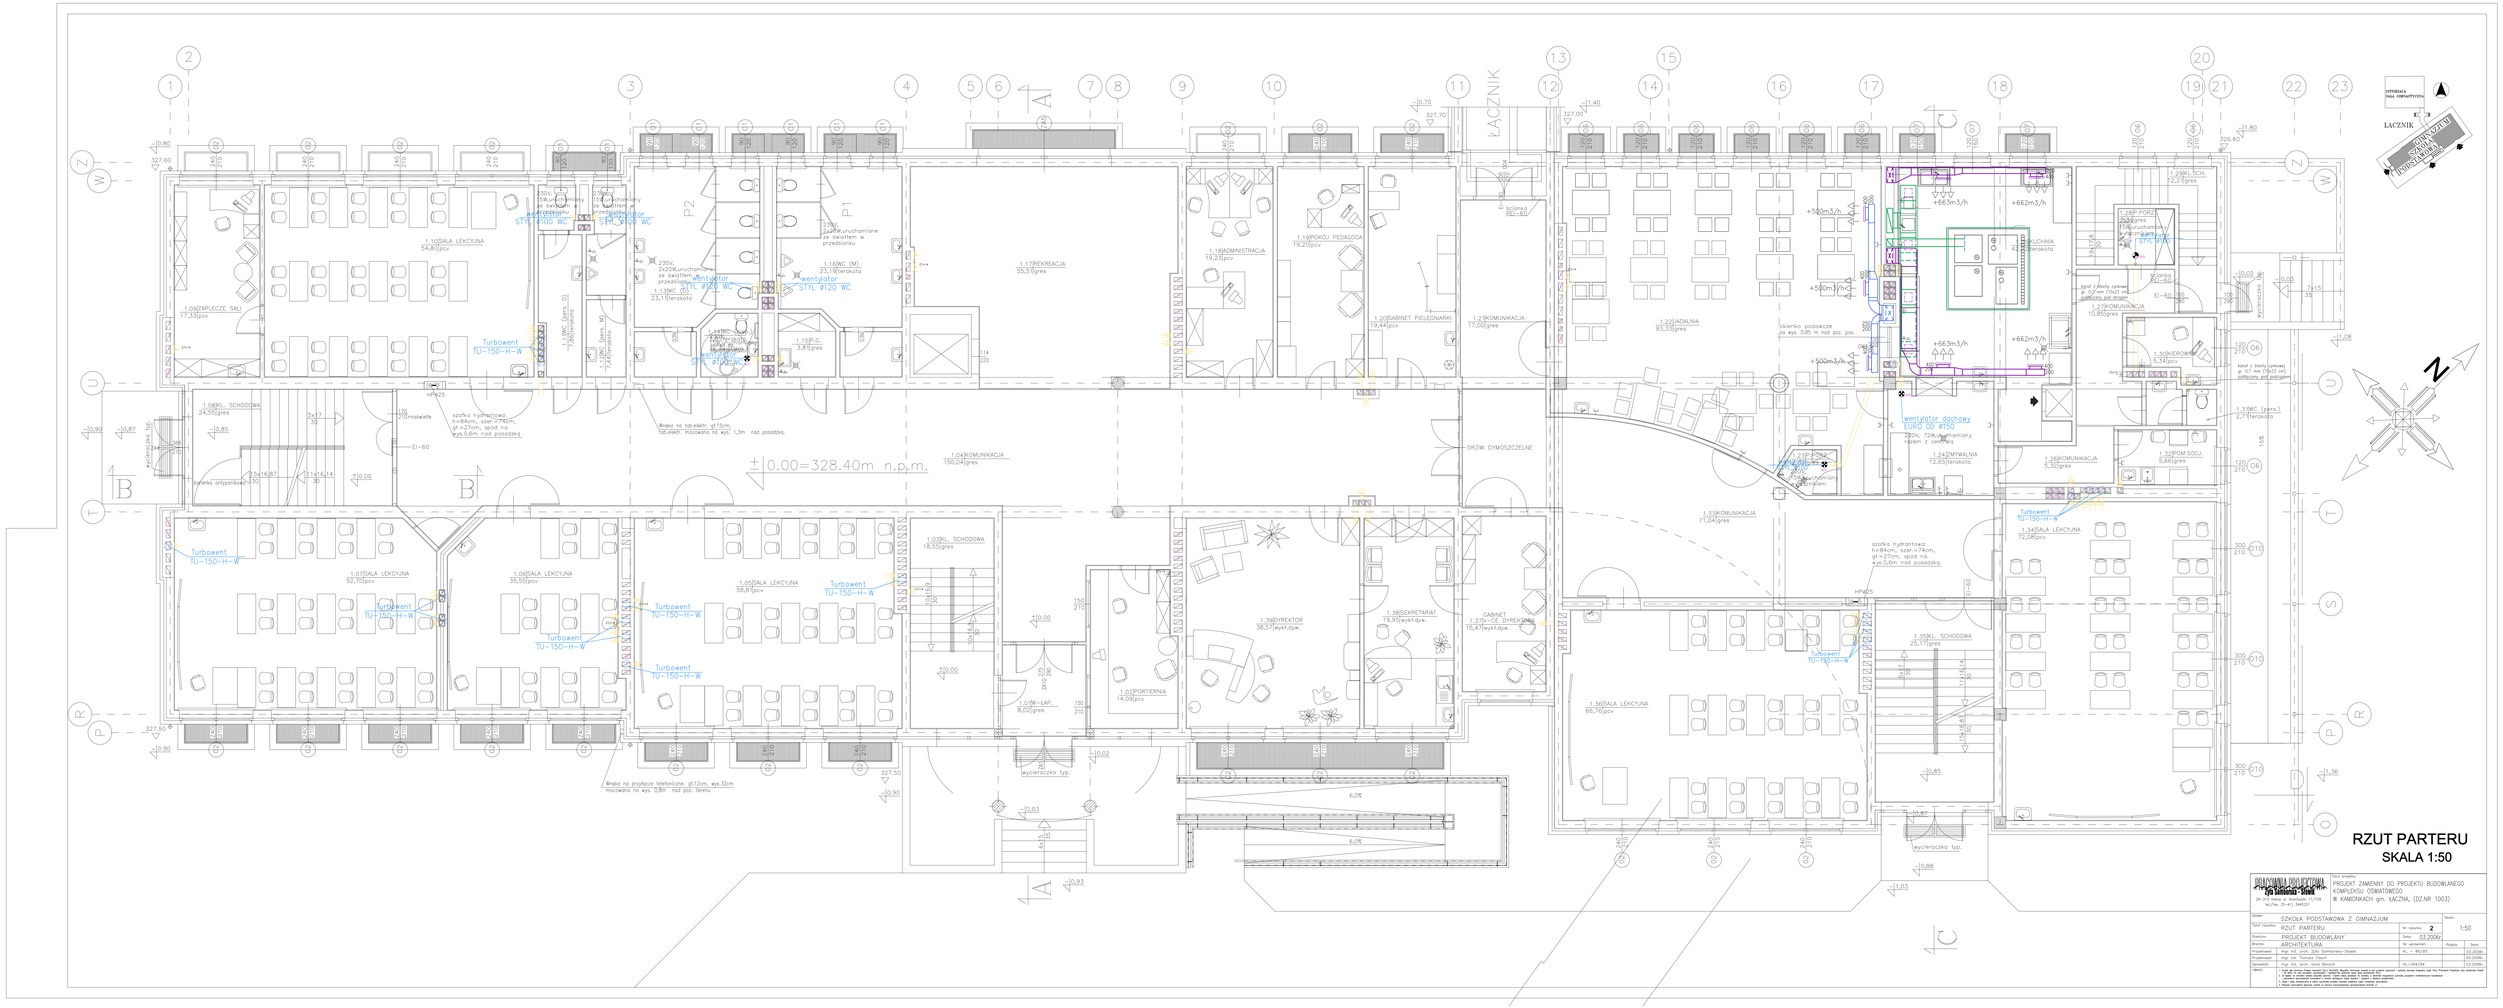

BIURA PROJEKTOWE Tel. 0-41 344-52-01	Wzór zgodny: PROJEKT ZAMIENNY DO PROJEKTU BUDOWLANEGO KOMPLEKSU OŚWIATOWEGO w KAMIŃSKIADH gm. ŁĄCZNA, (DZ.NR 1003)		
25-310 Kielce ul. Rzeźnicka 11/108 NIP 657-10-11-348			
Obiekt:	SZKOŁA PODSTAWOWA Z GIMNAZJUM		Skala:
Tytuł rysunku:	RZUT PARTERU	Nr rysunku: 2	1:50
Stadium:	PROJEKT BUDOWLANY	Data: 03.2006r.	
Branża:	ARCHITEKTURA	Nr upr/uprawn.	Podpis: Data:
Projektował:	mgr inż. arch. Zofia Symborowicz-Stasik	KL.-I.-86/93	03.2006r.
Projektował:	mgr inż. Tomasz Czech		03.2006r.
Sprawdził:	mgr inż. arch. Irena Borisch	KL.-I.-149/94	03.2006r.

UWAGI:
1. Projekt jest własnością firmy Biuro Projektowe "Zofia Symborowicz-Stasik" Kielce. Projekt zawierający wzory, plansze i inne rysunki stanowiące własność firmy "Biuro Projektowe" Zofia Symborowicz-Stasik" Kielce, nie może być bez zgody firmy ujawniany osobom trzecim.
2. Projekt jest opracowany w systemie metrycznym. Wszystkie wymiary podane w projekcie zmieniane zmianami projektanta konstruktora.
3. Wymiary w terenie sprawdzić przed rozpoczęciem robót budowlanych.
4. Wymiary zewnętrzne zbierać zgodnie z pomocą kierownika - geodezyjnym kierownika.