


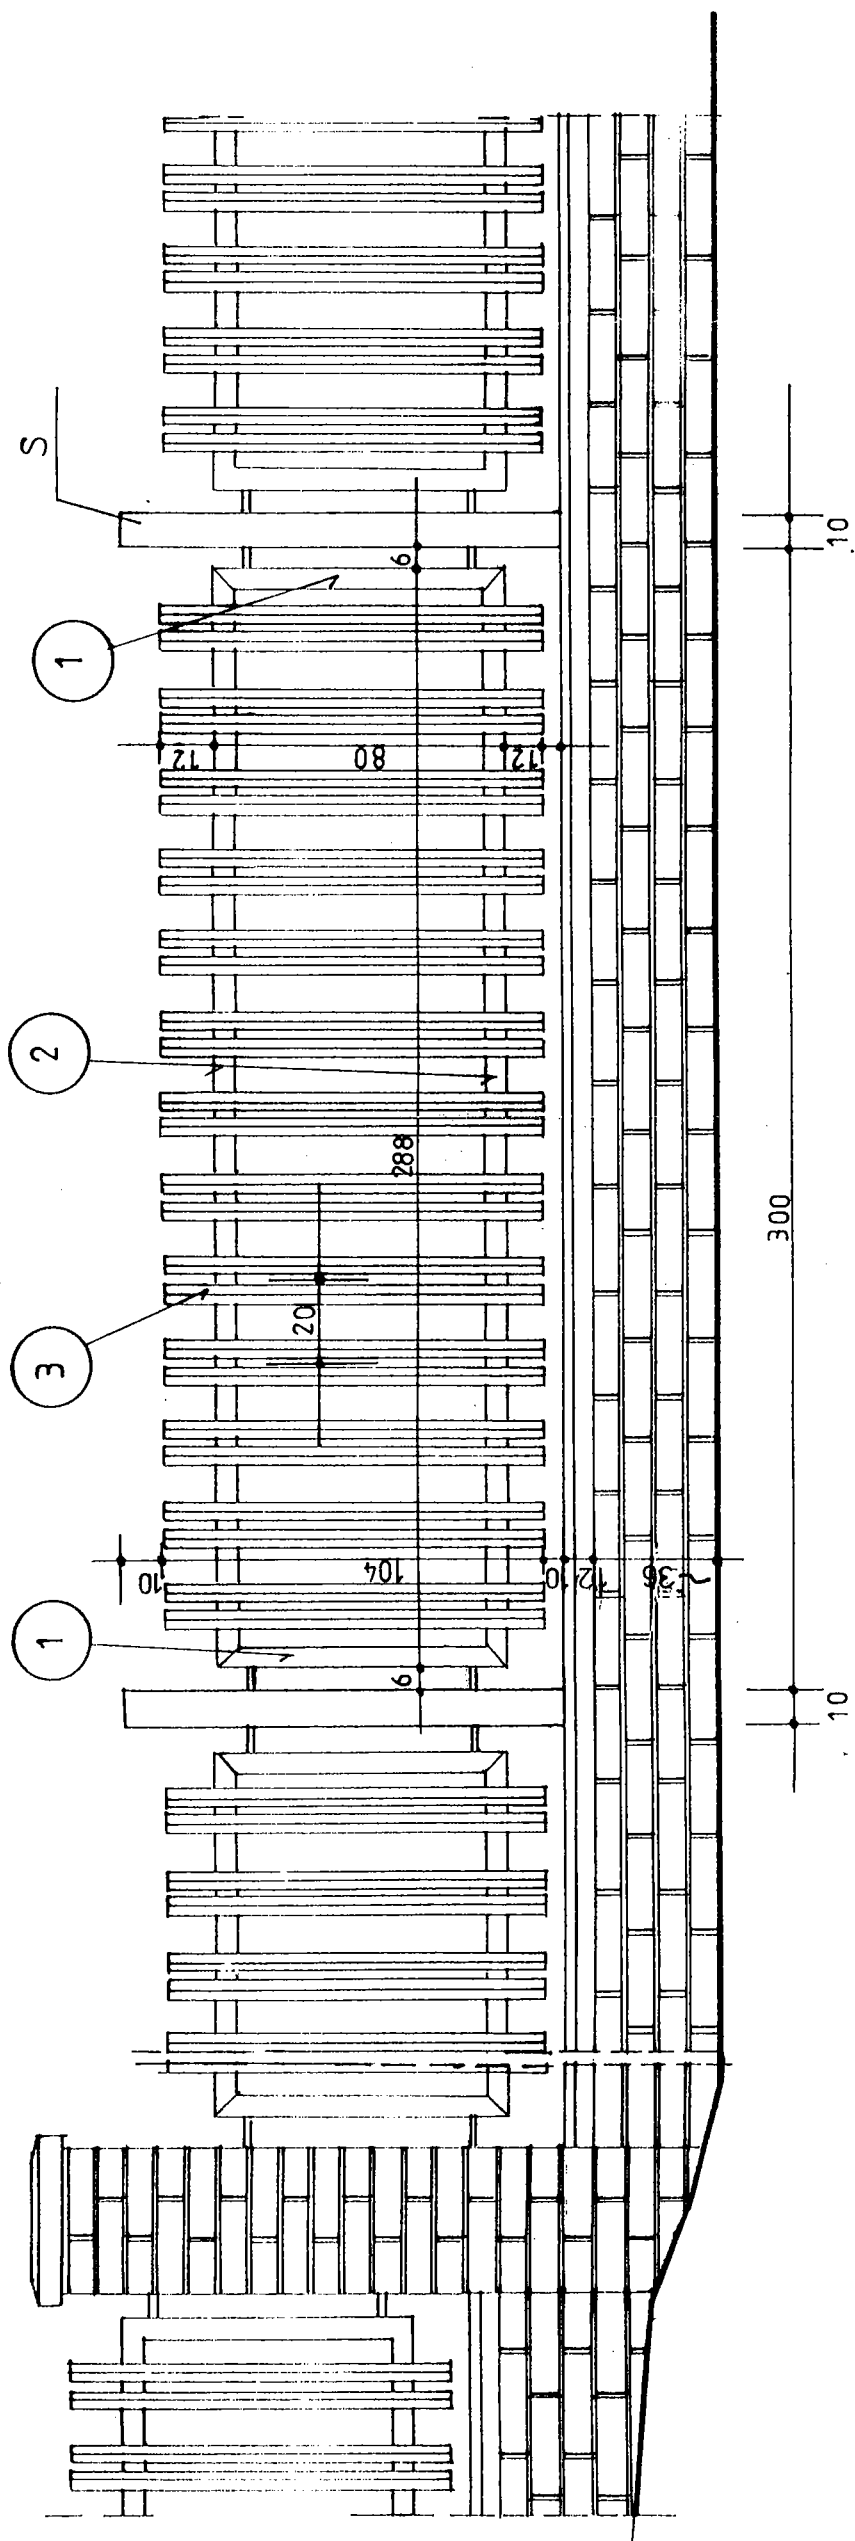

PRZESŁO P1 — WIDOK skala 1:20

WYKAZ ELEMENTÓW STAL. OGRODZENIA :

WYKAZ STALI DLA 1 PRZESŁA						
OZN. NA RYS	NAZWA ELEMENTU	SYMBOL	DŁUGOŚĆ [MM]	CIEŻAR 1 SZT. [KG]	IŁOŚĆ ELEM. [SZT.]	CIEŻAR CAŁK. [KG]
1.	RURA KWADRATOWA 60x60x4	□ 60x60x4	300	5,18	2	10,36
2.	— " —	— " —	2880	18,66	2	39,32
3.	KĄTOWNIK ZIMNOG. L 30x30x3	L 30x30x3	1040	1,32	26	34,34
CIEŻAR JEDNEGO PRZESŁA						82,02

PRZESŁO - P1	S - SKUPEK STALOWY / rura kwadratowa 100 x 100 x 4 dk. 1700 mm /
38 SZT.	22 SZT.

PONADTO: PRZESŁO DŁ. 256 CM — 5 SZT.
PRZESŁO DŁ. 200 CM — 3 SZT.

PRACOWNIA PROJEKTOWA
PRACOWNIA PROJEKTOWA
PRACOWNIA PROJEKTOWA
25-532 Kielce ul. Kościuszki 11/109
tel. (0-41) 3445231

Tytuł projektu:
KOMPLEKS OŚWIATOWY W KAMIONKACH
GM. ŁĄCZNA
— PROJEKT OGRODZENIA

Tytuł rysunku:
PRZESŁO P1 — widok

Nr rysunku:
6

Skala:
1:20

Branża:
ARCHITEKTURA

Data:
12.1999

Podpis:
[Signature]

Data:
12.1999

Projektant:
mgr inż. arch. Zyta Samborska-Słowik

Data:
KL-89/93

Operowanie:
mgr inż. arch. Zyta Samborska-Słowik

Data:
KL-89/93

Sprawił:
[Signature]

Data:
12.1999