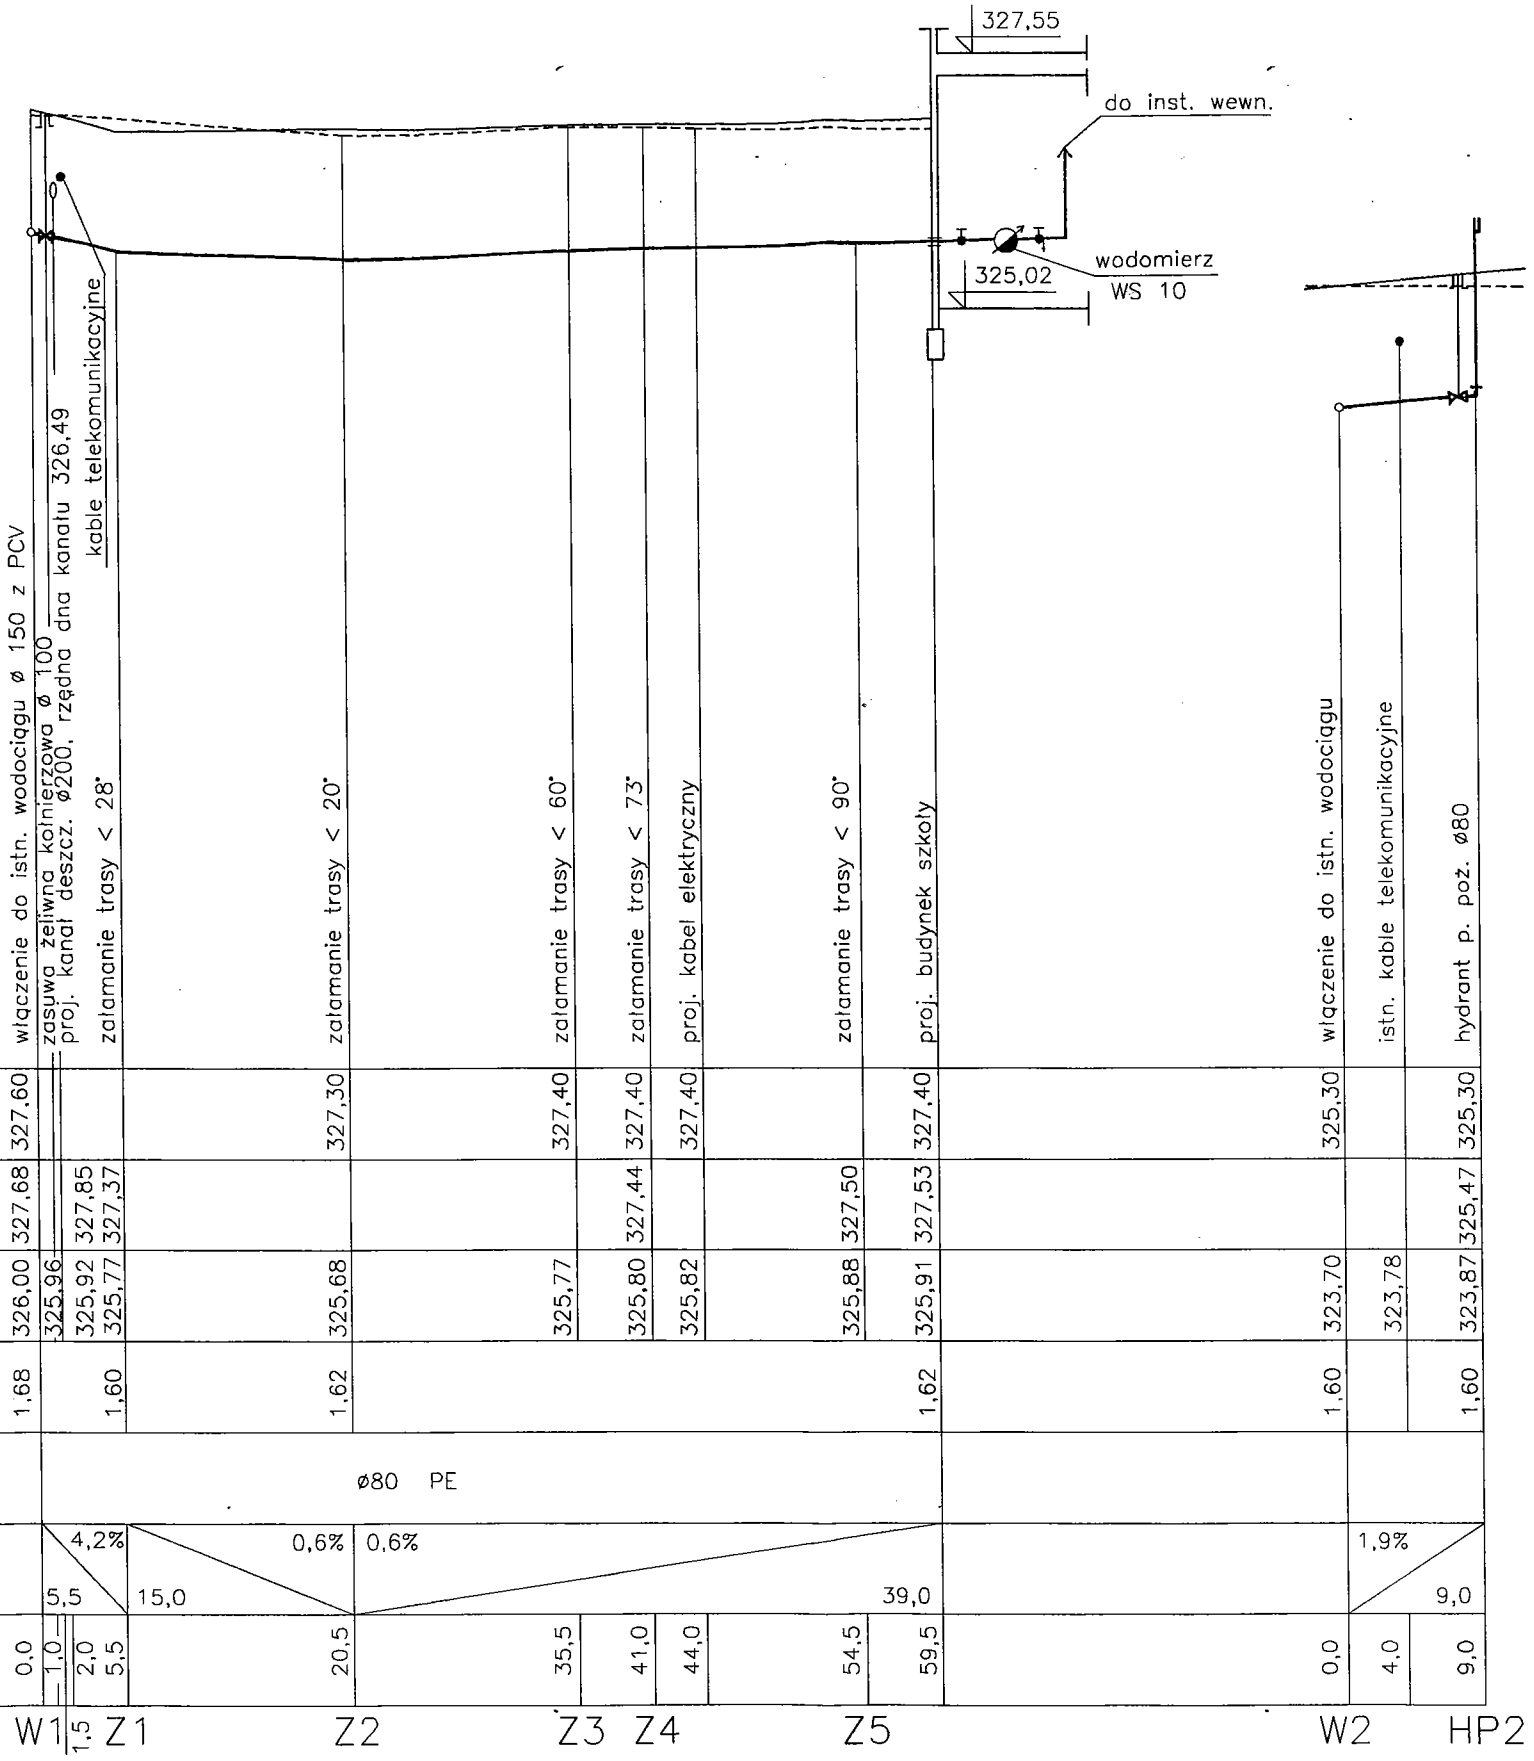

p.p. 315,00	włączenie do istn. wodociągu ø 150 z PCV	zasuwa żeliwna kołnierzowa ø 100	proj. kanał deszcz. ø200, rzędna dna kanału 326,49	załamanie trasy < 28°	załamanie trasy < 20°	załamanie trasy < 60°	załamanie trasy < 73°	proj. kabel elektryczny	załamanie trasy < 90°	proj. budynek szkoły	włączenie do istn. wodociągu	istn. kable telekomunikacyjne	hydrant p. poż. ø80
Rzędna terenu istniejącego	327,60				327,30	327,40	327,40	327,40		327,40	325,30		325,30
Rzędna terenu projektowanego	327,68		327,85 327,37				327,44		327,50	327,53			325,47
Rzędna osi wodociągu	326,00	325,96	325,92 325,77		325,68	325,77	325,80	325,82	325,88	325,91	323,70	323,78	323,87
Zagłębienie [m]	1,68		1,60		1,62					1,62	1,60		1,60
Średnica [mm], materiał						ø80 PE							
Spadek [%] / długość [m]			4,2% 5,5	0,6% 15,0		0,6% 39,0						1,9% 9,0	
Odległości [m]	0,0	1,0	2,0 5,5		20,5	35,5	41,0	44,0	54,5	59,5	0,0	4,0	9,0

PRACOWNIA PROJEKTOWA Zyta Sanborska - Słowik 25-532 Kielce ul. Kościuszki 11/109 tel. (0-41) 3445231	Tytuł projektu: KOMPLEKS OŚWIATOWY W KAMIONKACH gm. ŁĄCZNA Obiekt: PROJEKT BUDOWLANY KANALIZACJI DESZCZOWEJ KANALIZACJI SANITARNEJ Z PRZYŁĄCZAMI ORAZ PRZYŁĄCZA WODOCIĄGOWEGO		
Tytuł rysunku: Profil wodociągu	Nr rysunku: 2	Skala: 1:100/500	
Branża: Sanitarna	Data: 12.1999	Podpis:	Data:
Projektował: mgr inż. Urszula Lamch - Kołacz KL 115, 116/94			12.1999
Sprawdził: mgr inż. Andrzej Simla 218/KL/74			