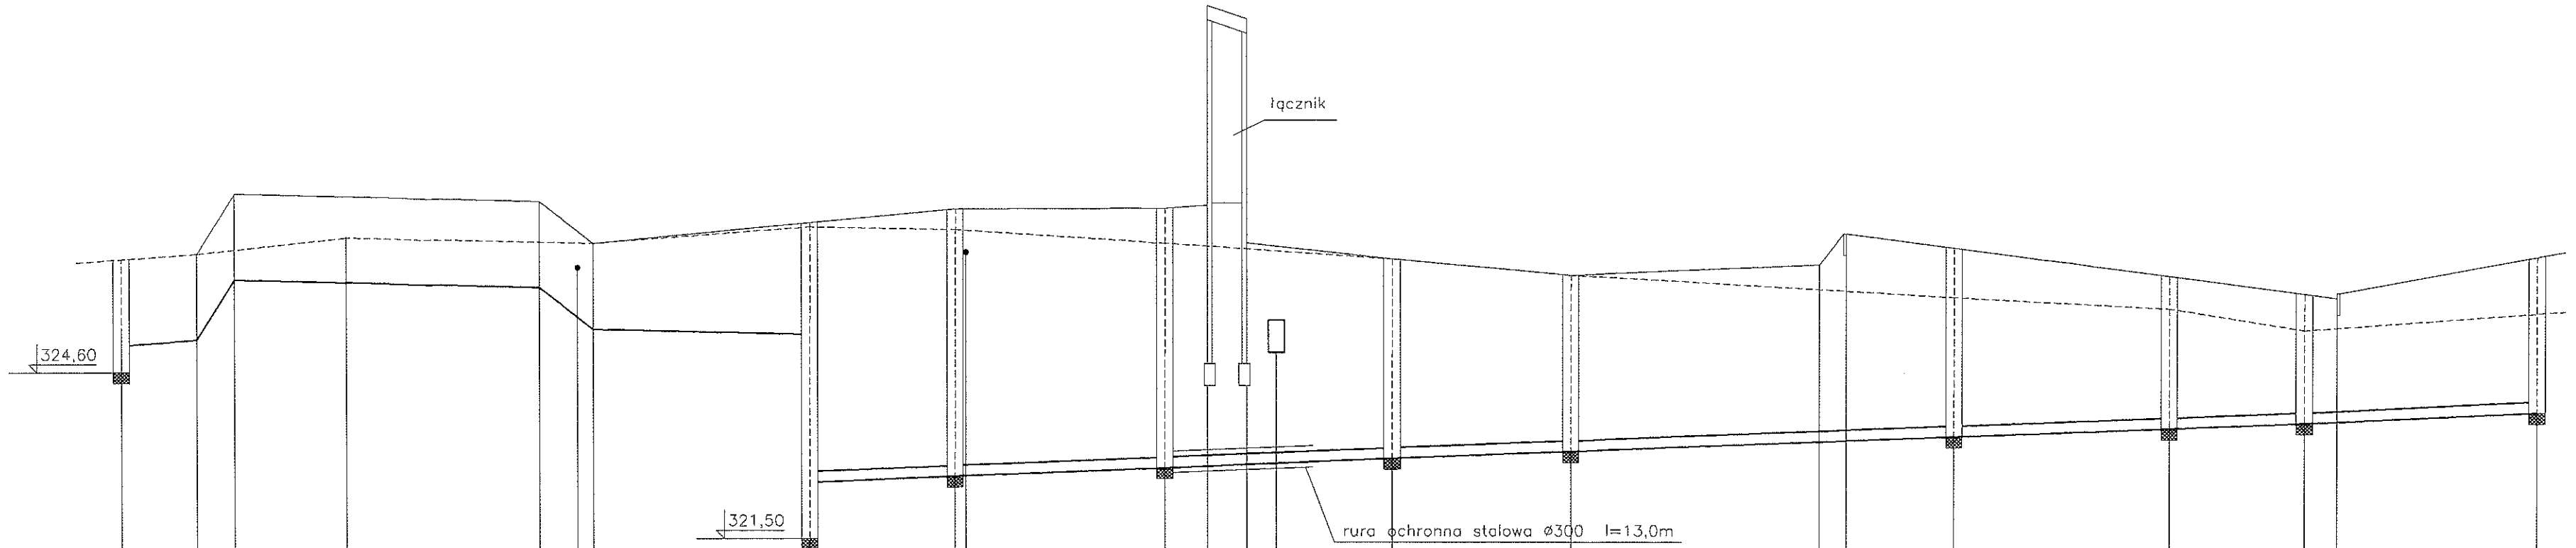

p.p. 315,00

	istn. studzienka kanalizacyjna					proj. kabel elektryczny		proj. przepompownia ścieków	proj. studzienka kanalizacyjna	proj. kabel elektryczny	proj. studzienka kanalizacyjna		proj. czerpnia powietrza	proj. studzienka kanalizacyjna	proj. studzienka kanalizacyjna			proj. studzienka kanalizacyjna	proj. studzienka kanalizacyjna	proj. studzienka kanalizacyjna		proj. studzienka kanalizacyjna
Rzędna terenu istniejącego	326,70	326,80		327,10		327,00		327,30	327,25		327,00			326,50	326,40			326,00	325,80	325,40		325,80
Rzędna terenu projektowanego			327,92		327,78	327,00			327,63		327,65	327,70	327,00	326,72	326,40		326,60	327,20	326,92	326,41	326,08	326,60	326,96
Rzędna dna kanału	325,10	325,20	326,32		326,18	325,40		325,30	322,55	322,68		322,82	322,85	322,88	322,90	322,99	323,13		323,41	323,57	323,67		323,84
Zagłębienie [m]	1,60		1,60		1,60	1,60		2,00	4,75	4,97		4,83	4,85	4,12		3,71	3,28		3,51	2,84	2,41		3,08
Średnica [mm], materiał		ø90 PE										ø200 PCV								ø200 PCV			
Spadek [%] / długość [m]		1,4% / 7,0	32% / 3,5	28,5	0,5%	15,6% / 5,0		20,0	0,5%	0,8% / 13,5	0,8% / 19,5		0,8% / 21,0		0,8% / 16,5		0,8% / 35,5		0,8% / 20,0	0,8% / 12,5		0,8% / 21,5	
Odległości [m]	0,0	7,0	10,5		39,0	42,5 / 44,0		64,0		77,5	78,5	97,0	01,0	4,75	7,40	18,0	34,5		70,0	90,0	2,5		29,0
	S0							P	S1			S2				S3	S4		S5	S6		S7	S8

1

2

Tytuł projektu: KOMPLEKS OŚWIATOWY W KAMIONKACH gm. ŁĄCZNA

Obiekt: PROJEKT BUDOWLANY KANALIZACJI DESZCZOWEJ KANALIZACJI SANITARNEJ Z PRZYŁĄCZAMI ORAZ PRZYŁĄCZA WODOCIĄGOWEGO

PRACOWNIA PROJEKTOWA "SANIT-BUD" 25-333 Kielce ul. Podlusze 11/109 tel. (0-41) 345231

Tytuł rysunku: Profil przyłącza kan. sanit.

Nr rysunku: 4

Skala: 1:100/500

Data: 12.1999

Branża: Sanitarna

Projektował: mgr inż. Urszula Lamch – Kotocz Kl. 115, 116/94

Sprawdził: mgr inż. Andrzej Simla 218/KL/74

Data: 12.1999