



SKALA 1:25

Właz żeliwny fig. 578R



cegła na zaprawie cementowej

zaprawa cementowa


A-A

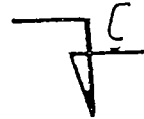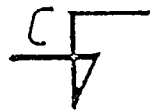

C-C

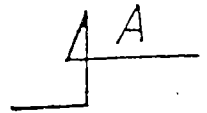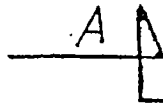

Stopnie żelazowe stalowe

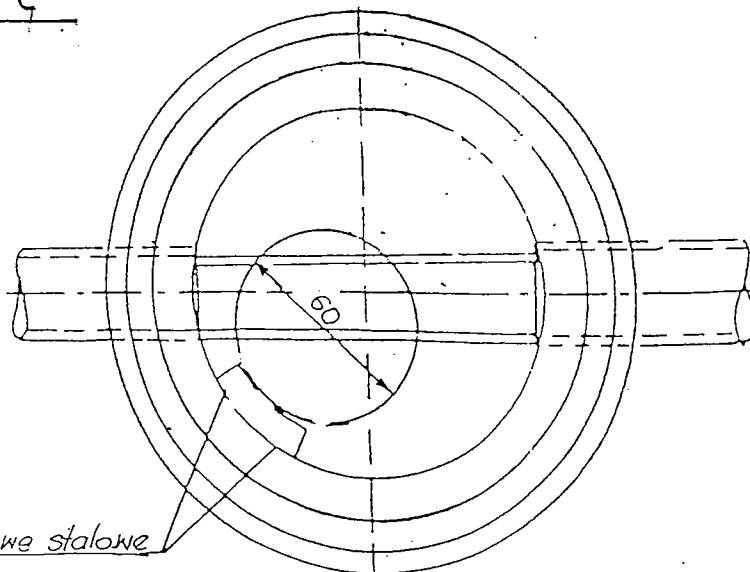

PRACOWNIA PROJEKTOWA Zyta Samborska - Szwik 25-532 Kielce ul. Kościuszki 11/109 tel. (0-41) 3445231		Tytuł projektu: KOMPLEKS OŚWIATOWY W KAMIONKACH gm. ŁĄCZNA Obiekt: PROJEKT BUDOWLANY KANALIZACJI DESZCZOWEJ KANALIZACJI SANITARNEJ Z PRZYŁĄCZAMI ORAZ PRZYŁĄCZA WODOCIĄGOWEGO	
Tytuł rysunku: Studzienka kanalizacyjna		Nr rysunku: 6	Skala:
Branża: Sanitarna		Data: 12.1999	Podpis:
Projektował: mgr inż. Urszula Lamch - Kolacz KL 115, 116/94		Data: 12.1999	
Sprawdził: mgr inż. Andrzej Simla 218/KL/74			