
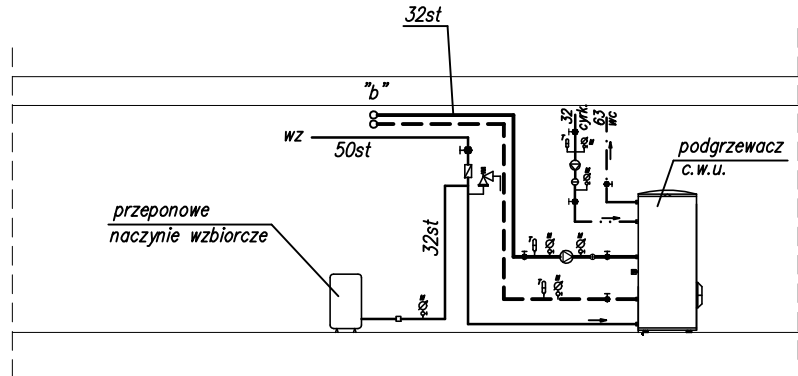
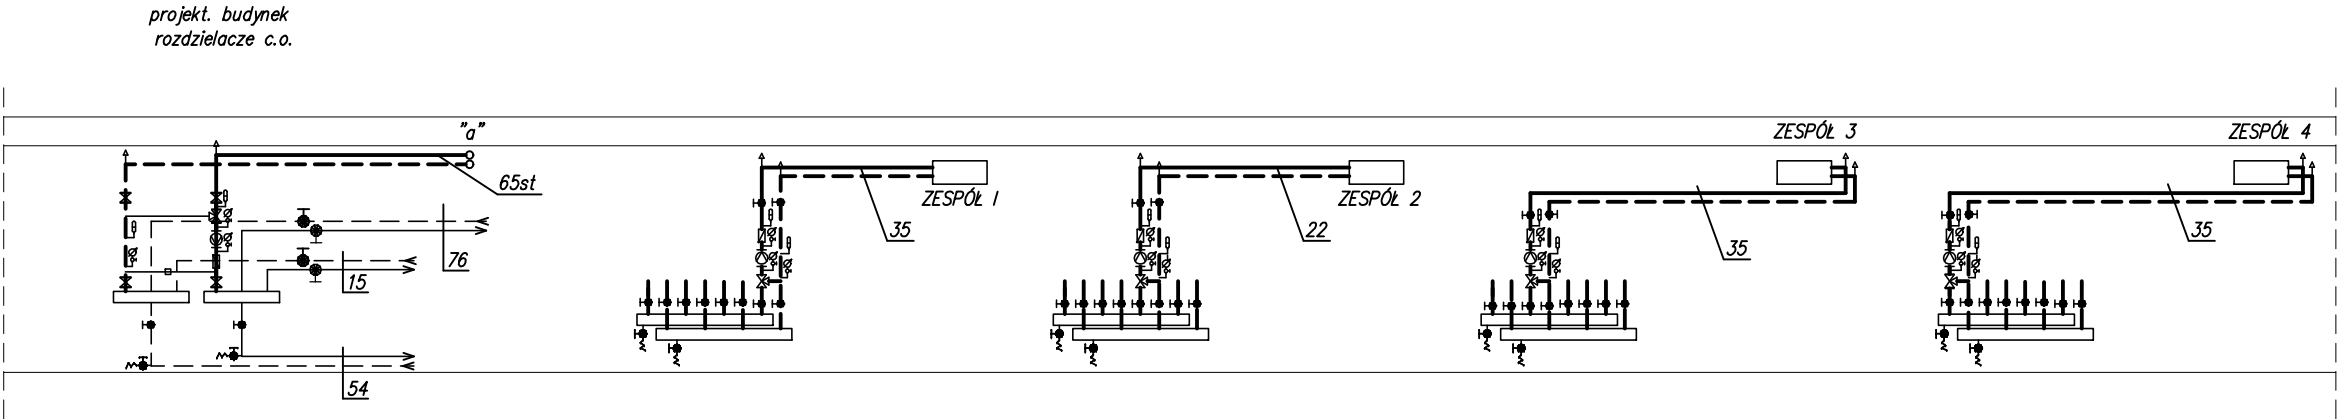


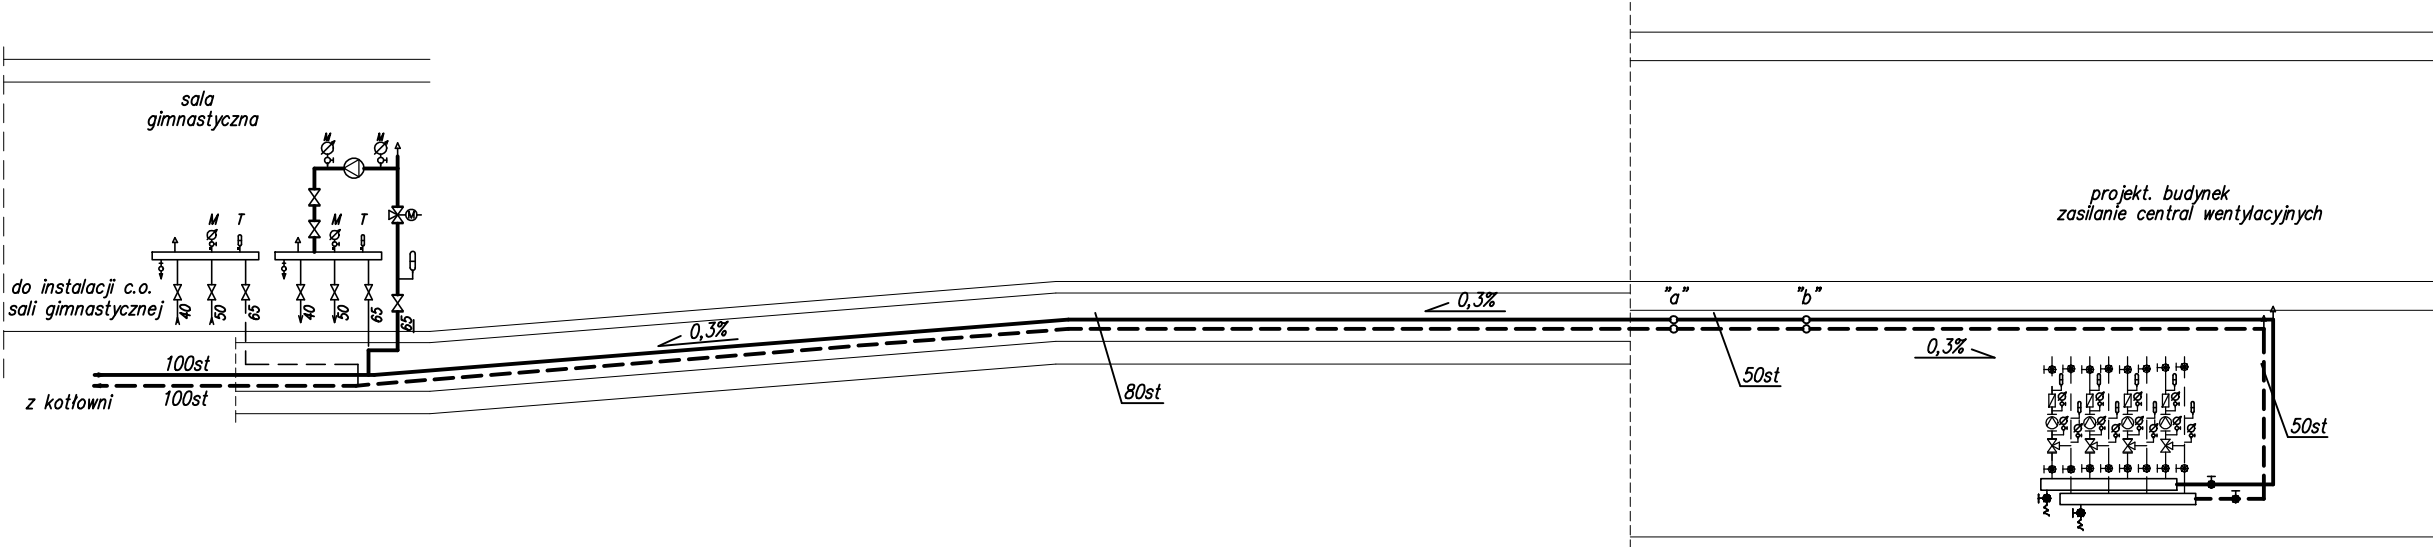

UWAGA:
Urządzenia należy podłączać zgodnie ze schematem technologicznym.

PRACOWNIA PROJEKTOWA Zyła Samborska - Siołak 25-310 Kielce ul. Kosciuszki 11/109 tel./fax. (0-41) 3445231		Tytuł projektu: PROJEKT ZAMIENNY DO PROJEKTU BUDOWLANEGO KOMPLEKSU OŚWIATOWEGO W KAMIONKACH gm. ŁĄCZNA, (DZ.NR 1003)	
Obiekt:	SZKOŁA PODSTAWOWA Z GIMNAZJUM		Skala:
Tytuł rysunku:	ROZWINIĘCIE INSTALACJI GRZEWczej	Nr rysunku: 2	1:100
Stadium:	PROJEKT BUDOWLANY	Data: 03.2006r.	
Branża:	SANITARNA – Doprowadzenie ciepła do rozdzielaczy c.o., podgrzewacza c.w.u. i central wentylacyjnych.	Nr uprawnień:	Podpis: <i>[Signature]</i>
Projektował:	mgr inż. Urszula Lamch-Kołacz	KL-116/94	Data: 03.2006r.
Sprawił:	mgr inż. Andrzej Simla	218/KL/74	
UWAGI: 1. Projekt jest chroniony Prawem Autorskim (Dz.U. 94.24.83). Wszystkie informacje zawarte w tym projekcie (pokazane i opisane) stanowią integralną część firmy "Pracownia Projektowa Zyła Samborska-Siołak". 2. Nie wolno ich użyć ponownie, reprodukcji i kopowania bez pisemnej zgody wyżej wymienionej firmy. 3. Ze względu na charakter obiektu wszystkie wymiary i rozmiary należy sprawdzić na budowie, a wszelkie nieścisłości powiaty projektem architektoniczno-budowlanym i pozostałymi opracowaniami branżowymi o stanem istniejącym należy wykluczyć i uzgodnić z głównym projektantem. 4. Uwagi i opisy zamieszczone w części rysunkowej projektu stanowią integralną część niniejszego opracowania. 5. Niniejsze opracowanie wykonane zostało za pomocą komputerowego oprogramowania AutoCAD LT.			