


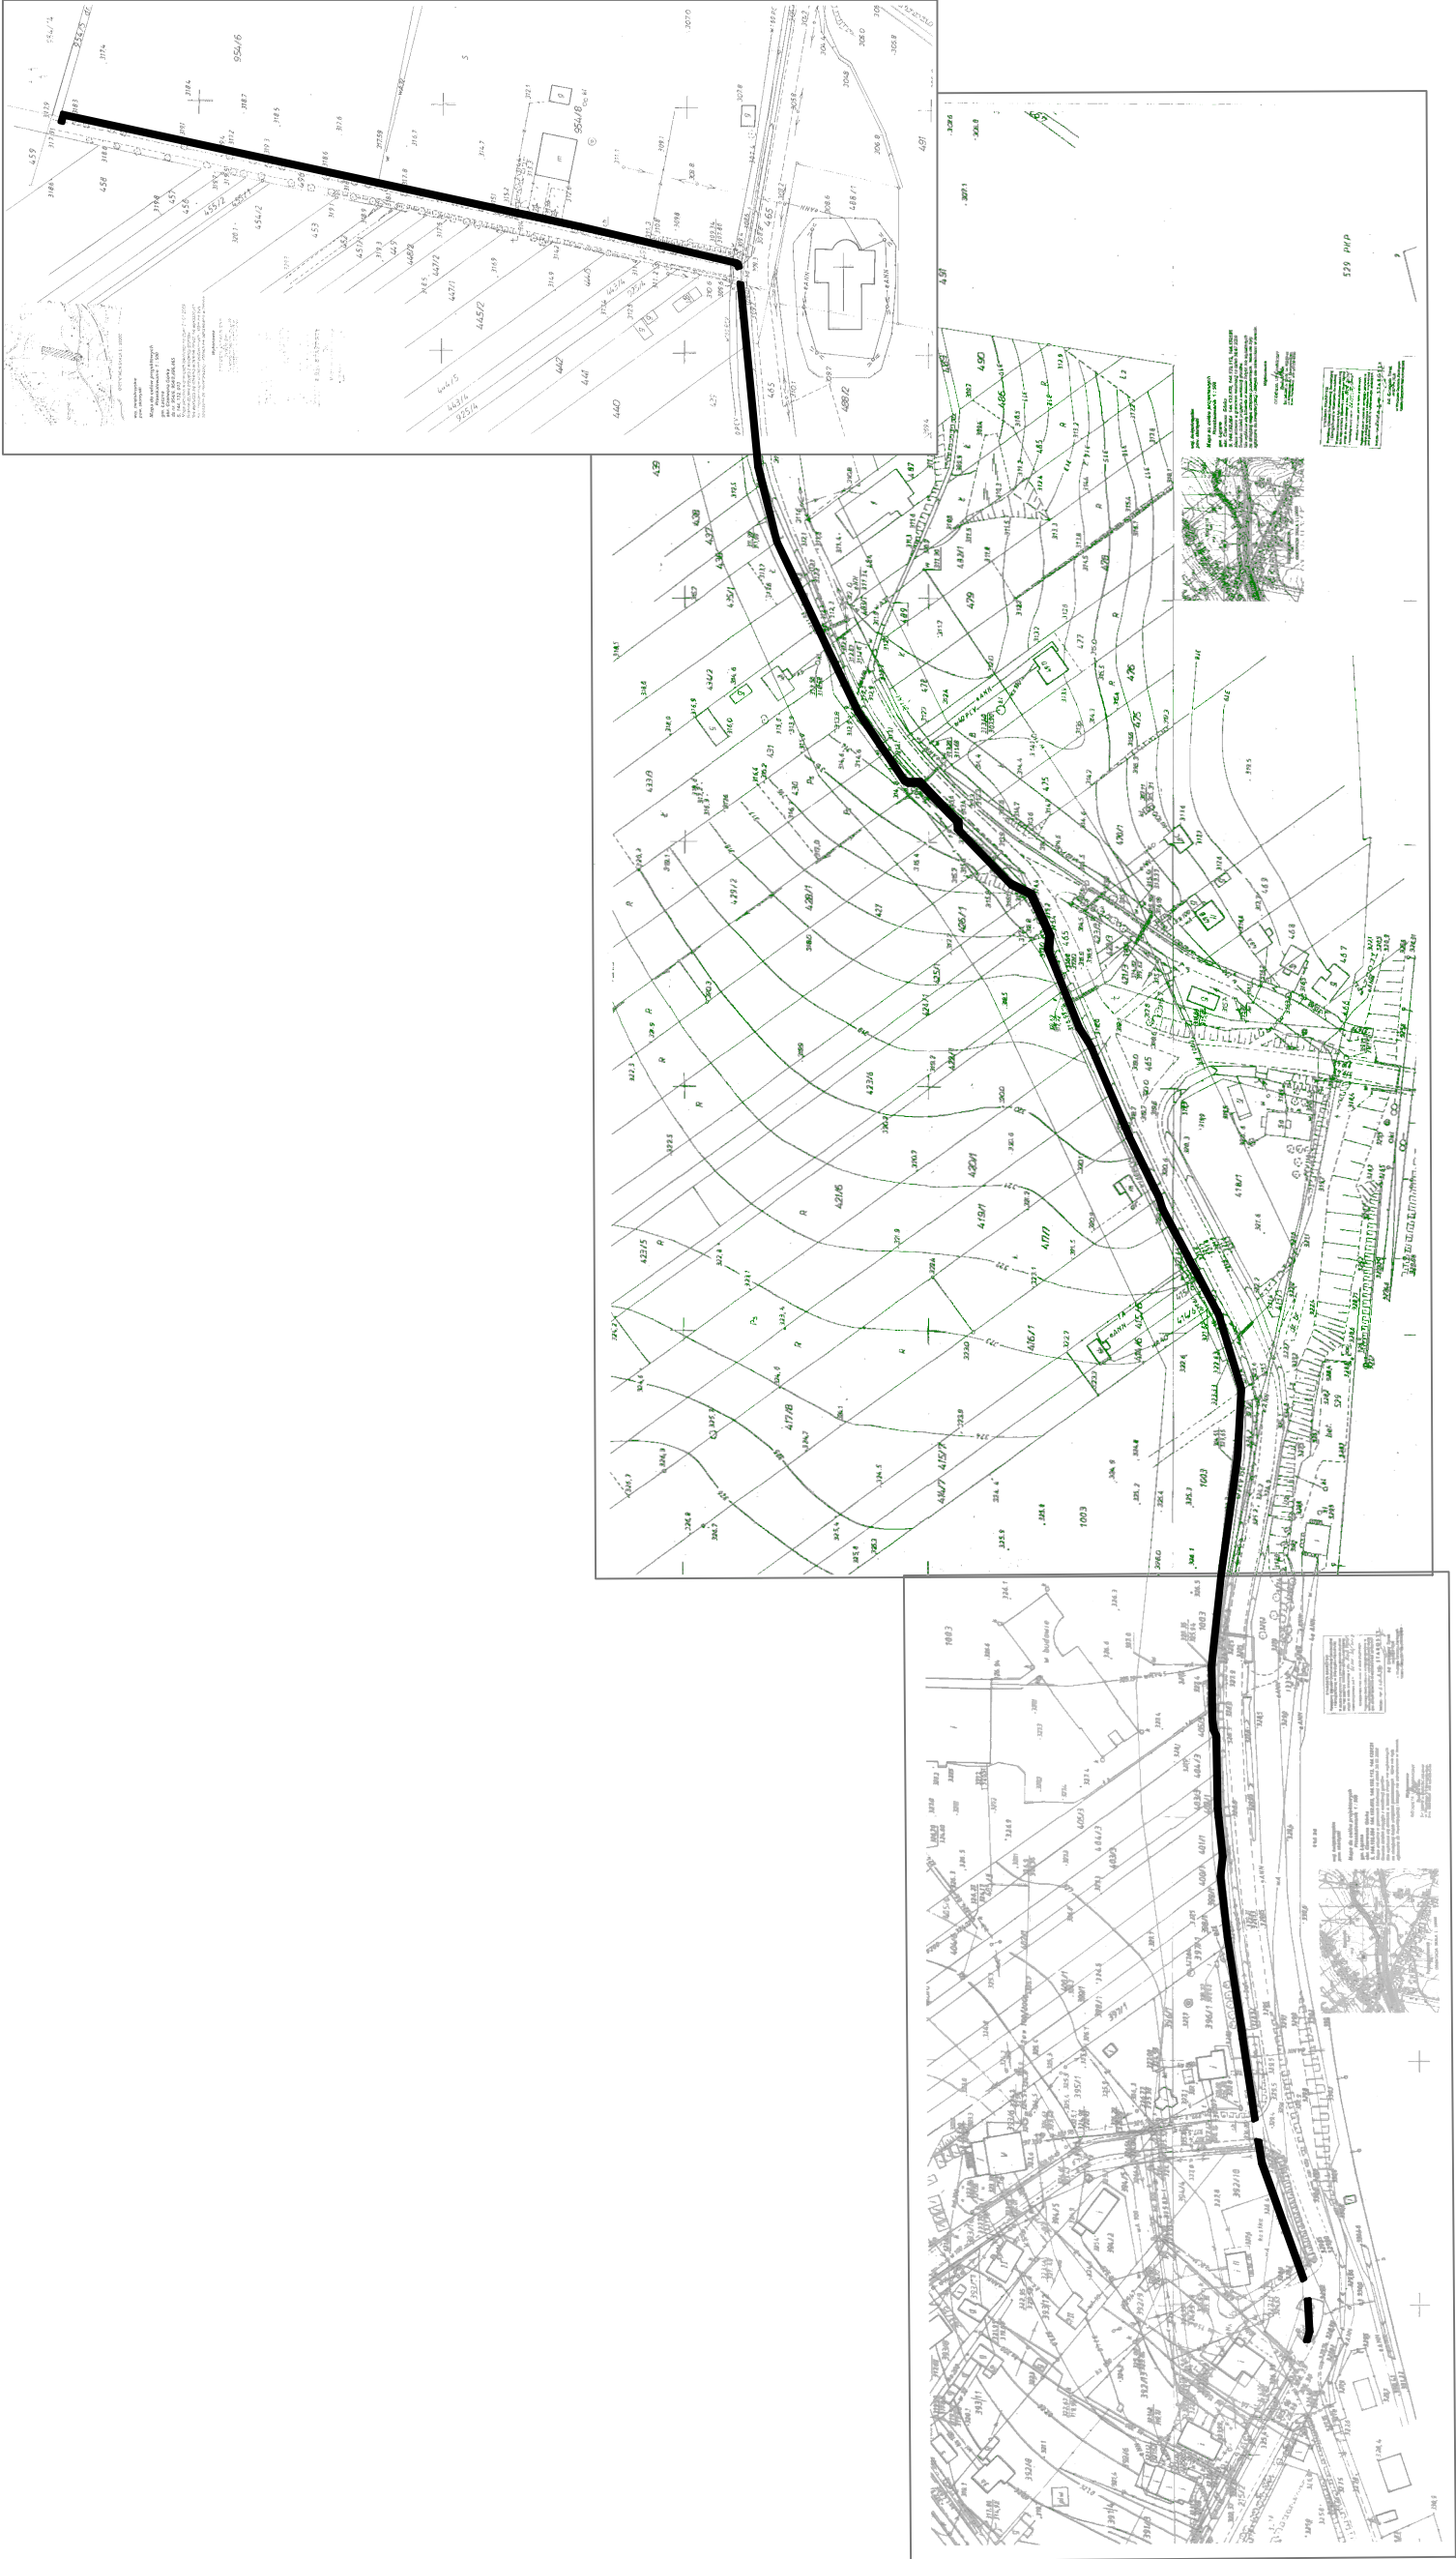

Inwestor:			Gmina Łączna , Kamionki 60, 26- 140 Łączna		
Wykonawca:			Przeds. Robót Instalacyjnych Włodzimierz Ziółkowski, ul. M. Siraśza 15/5, Kielce		
Temat:			PROJEKT BUDOWLANY		
Tytuł rysunku:			Orientacja		
Projektował:			Adam Sadłowski		
Opracował:			Piotr Ziółkowski		
Sprawdził:			Jerzy Morawski		
Data:			luty 2009		
Skala:			1 : 3000		
Rysunek nr:			1		